



ANEXOS

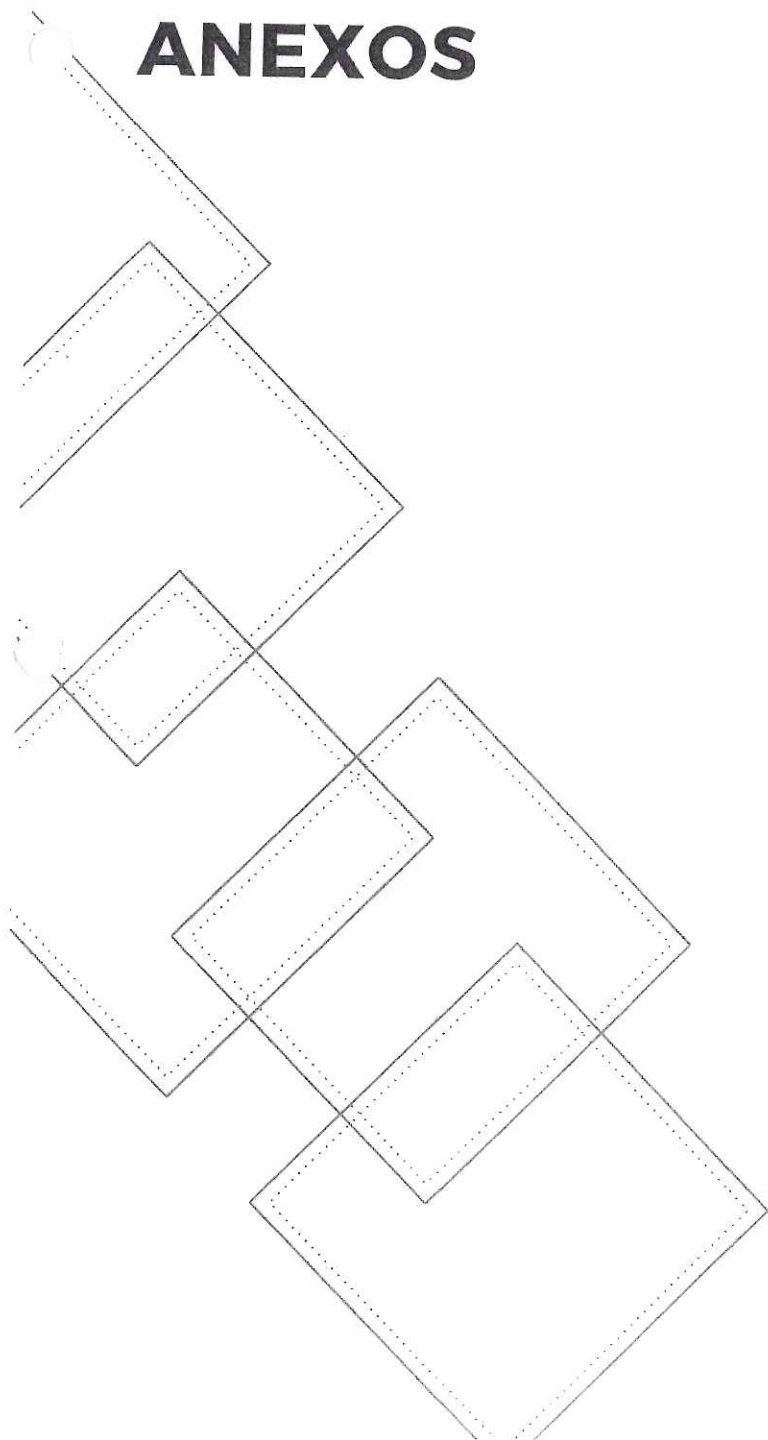

14

01 | PLANTA BAIXA EXISTENTE
ESCA: 1/250

QUADRA COBERTA
 ÁREA: 645,40 m²

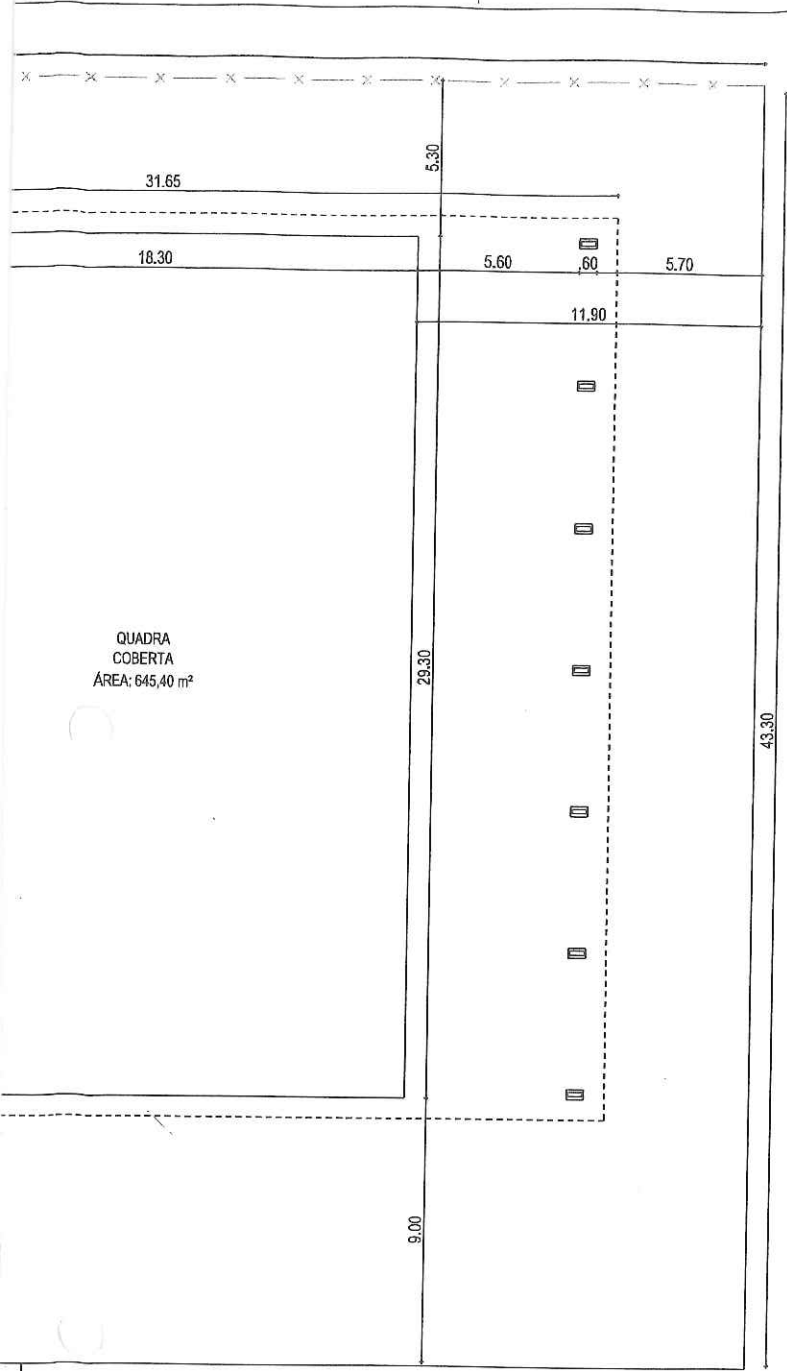

PROJETO DE ARQUITETURA


PROJETO	REFORMA DA QUADRA DA BARRA DO SITIA	RESPONSÁVEL	CLAUDIA VILLAS BOAS	DATA	18/01/22	ESCALA	1/250
CLIENTE	GOVERNO MUNICIPAL DE BANABUIU	DESENHO	SAM LIMA	01 <small>PLANTA BAIXA EXISTENTE</small>			
ENDEREÇO	AV. JOÃO SARAIVA RABELO, SN, LOCALIDADE BARRA DO SITIA						
CONTEÚDO	PLANTA BAIXA EXISTENTE						



Claudia Villas Boas
 Eng^a Civil - CREA-CE 14365-D
 Prefeitura Municipal de Banabuiú



fp

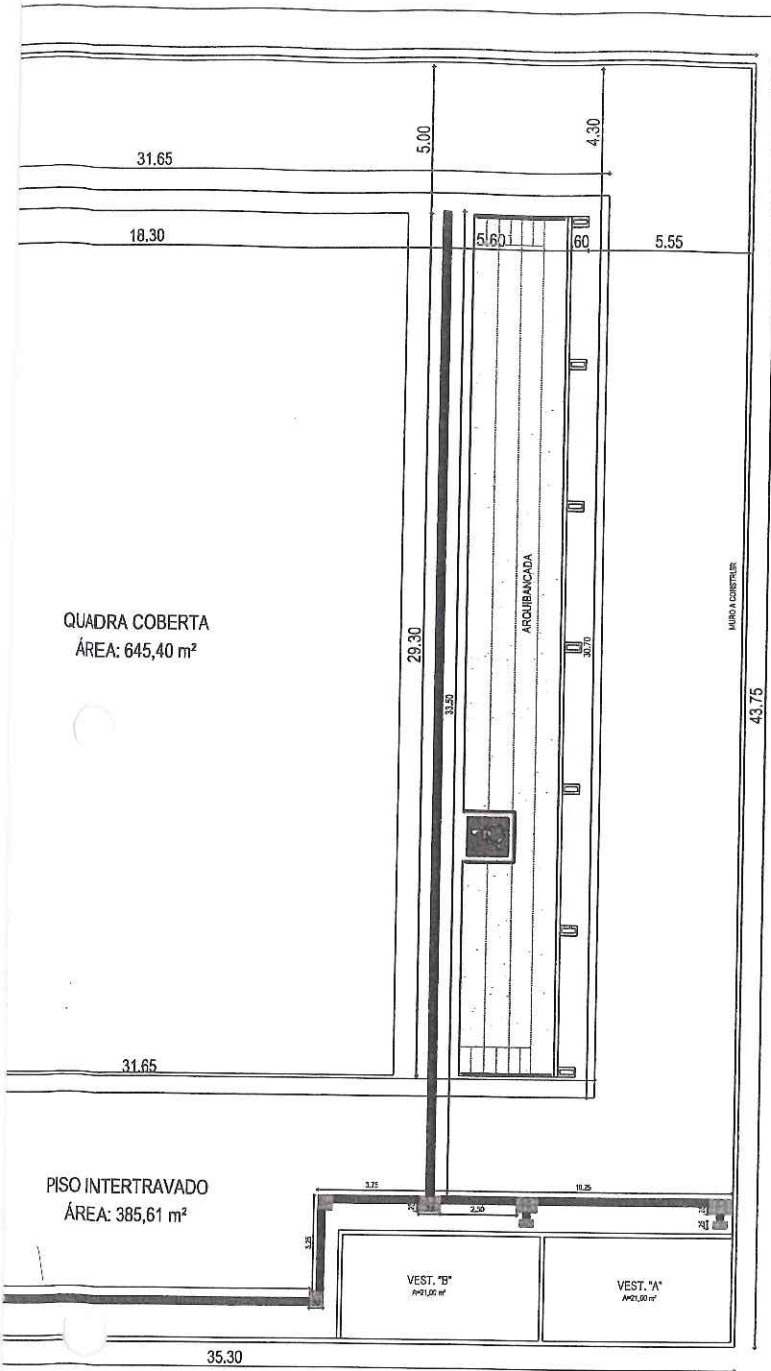

QUADRA COBERTA
ÁREA: 645,40 m²

PISO INTERTRAVADO
ÁREA: 385,61 m²

VEST. "B"
14,00 m²

VEST. "A"
14,00 m²

ARQUIBANCADA

MIROA L. COELHO

PROJETO DE ARQUITETURA


PROJETO	REFORMA DA QUADRA DA BARRA DO SITIA	RESPONSÁVEL	CLAUDIA VILLAS BOAS	DATA	18/01/22	ESCALA	1/250
CLIENTE	GOVERNO MUNICIPAL DE BANABUIU	DESENHO	SAM LIMA	02-14 PREFEITURA MUNICIPAL DE BANABUIU-CE			
ENDEREÇO	AV. JOÃO SARAIVA RABELO, SN, LOCALIDADE BARRA DO SITIA						
CONTEÚDO	PLANTA BAIXA LAYOUT						



Claudia Villas Boas
Rua 200 - CREA-CE 14865-D
Prefeitura Municipal de Banabuiú



14

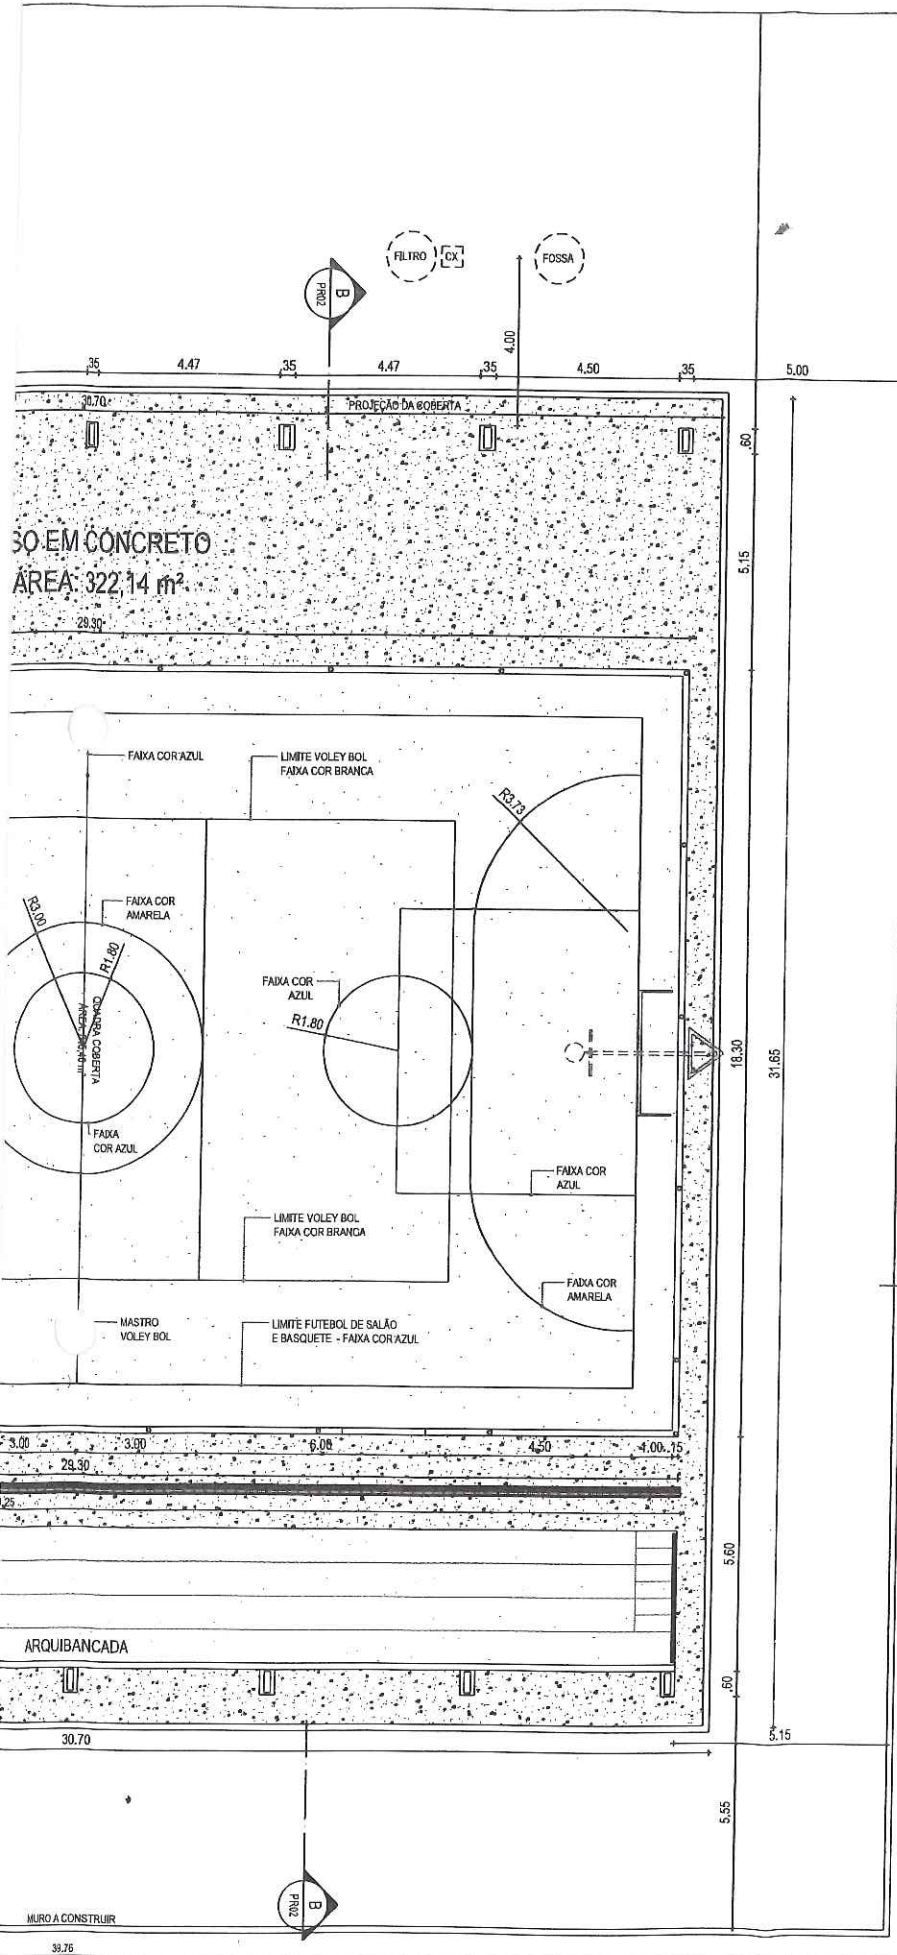

PROJETO DE ARQUITETURA

PROJETO	REFORMA DA QUADRA DA BARRA DO SITIA	RESPONSÁVEL	CLAUDIA VILLAS BÓAS	DATA	18/01/22	ESCALA	1/150
CLIENTE	GOVERNO MUNICIPAL DE BANABUIU	DESENHO	SAM LIMA	<p style="font-size: 2em; text-align: center;">03-14</p> <p style="text-align: center;">Prefeitura Municipal de Banabuiu-CE</p> <p style="text-align: center;">Fls. 323</p>			
ENDEREÇO	AV. JOÃO SARAIVA RABELO, SN, LOCALIDADE BARRA DO SITIA						
CONTEÚDO	PLANTA BAIXA PROJETADA						





CLAUDIA VILLAS BÓAS
Eng Civil - CREA-CE 14355-D
Prefeitura Municipal de Banabuiu





04

Eng.º Civil - CREA-CE 14355-D
 Prefeitura Municipal de Banabuiú

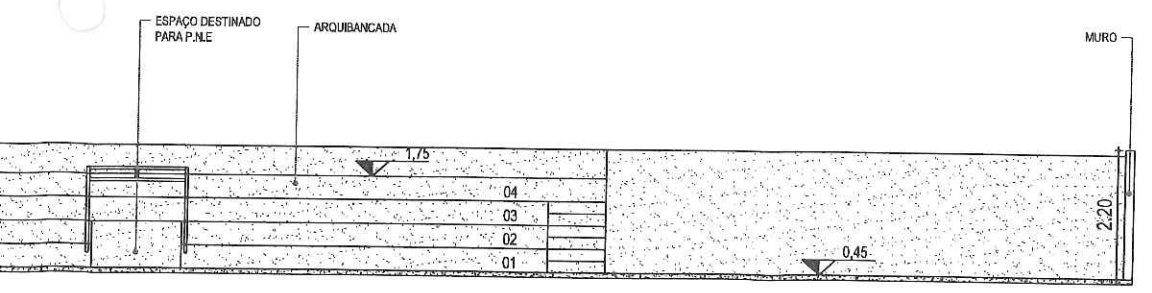
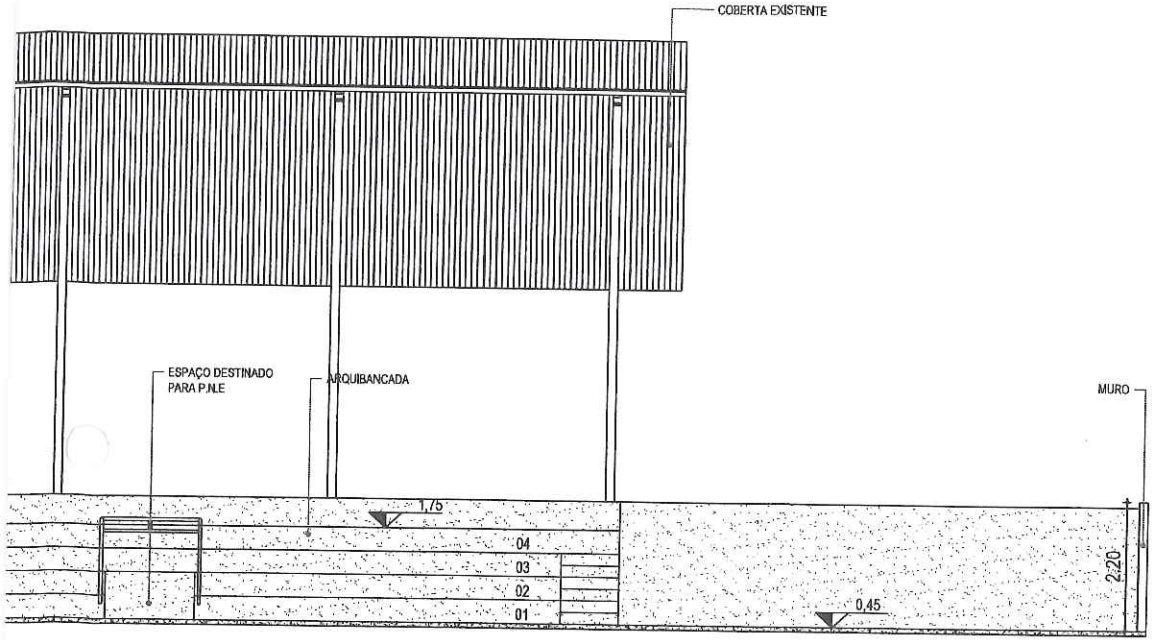


PROJETO DE ARQUITETURA

PROJETO	REFORMA DA QUADRA DA BARRA DO SITIÁ	RESPONSÁVEL	CLAUDIA VILLAS BÓAS	DATA	18/01/22	ESCALA	1/125
CLIENTE	GOVERNO MUNICIPAL DE BANABUIÚ	DESENHO	SAM LIMA				
ENDEREÇO	AV. JOÃO SARAIVA RABELO, SN, LOCALIDADE BARRA DO SITIÁ						
CONTEÚDO	CORTE AA - VISTA 01						



DO EM TUBO DE FERRO GALV.
 ELA DE FERRO GALV. FIO 14 BWG
 QUADRADA 5 x 5 cm

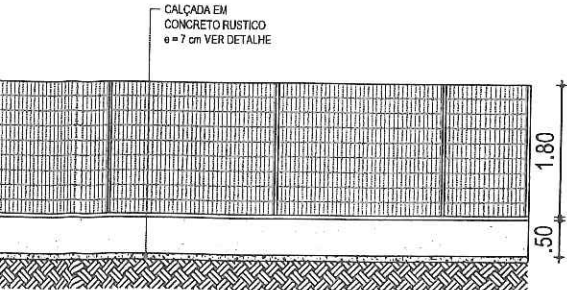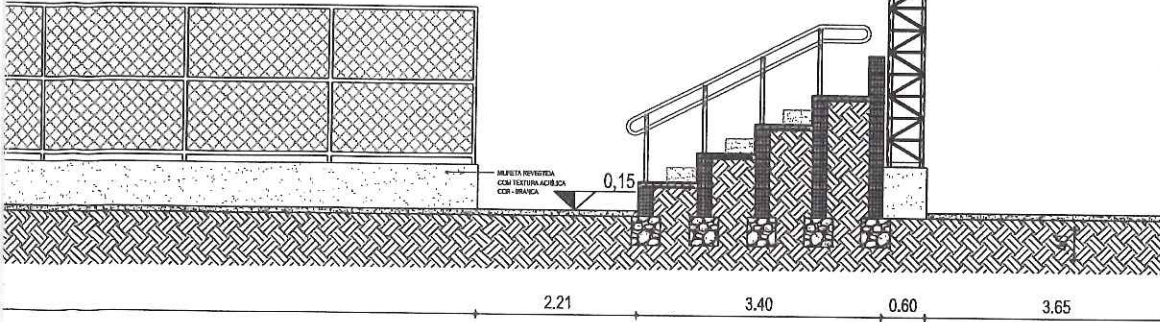



PROJETO DE ARQUITETURA

PROJETO	REFORMA DA QUADRA DA BARRA DO SITIA	RESPONSÁVEL	CLAUDIA VILLAS BÓAS	DATA	18/01/22	ESCALA	1/100
CLIENTE	GOVERNO MUNICIPAL DE BANABUIU	DESENHO	SAM LIMA	05-14 JURA MUNICIPAL DE BANABUIU			
ENDEREÇO	AV. JOÃO SARAIVA RABELO, SN, LOCALIDADE BARRA DO SITIA						
CONTEÚDO	CORTE BB - FACHADA						


Claudia Villas Bóas
 Eng. Civil - CREA/CE 1365-D
 Prefeitura Municipal de Banabuiú



10

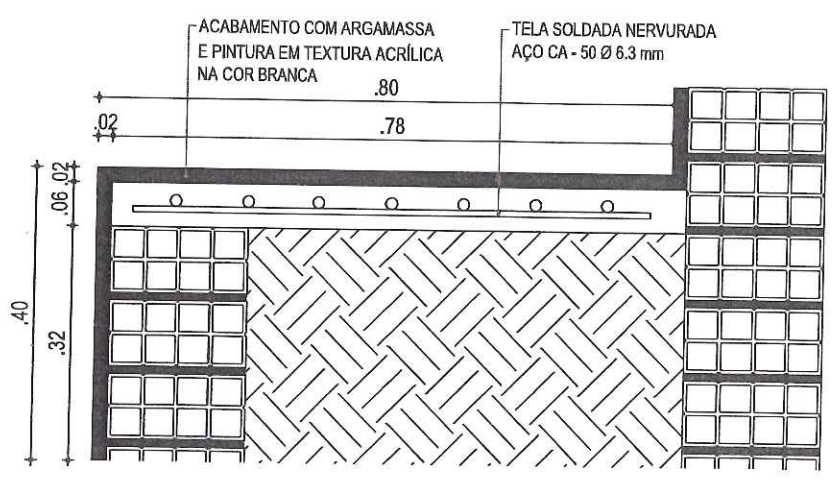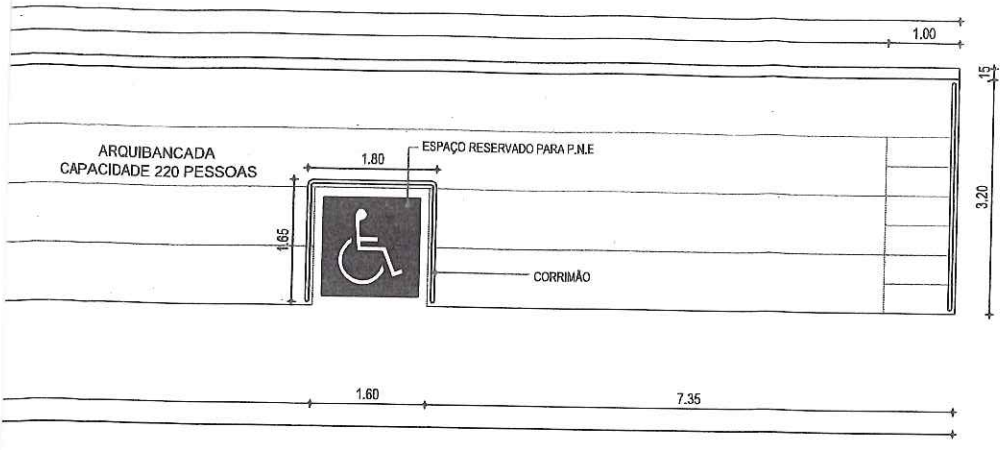

10 DETALHE LAJE DA ARQUIBANCADA
ESC.: 1/10

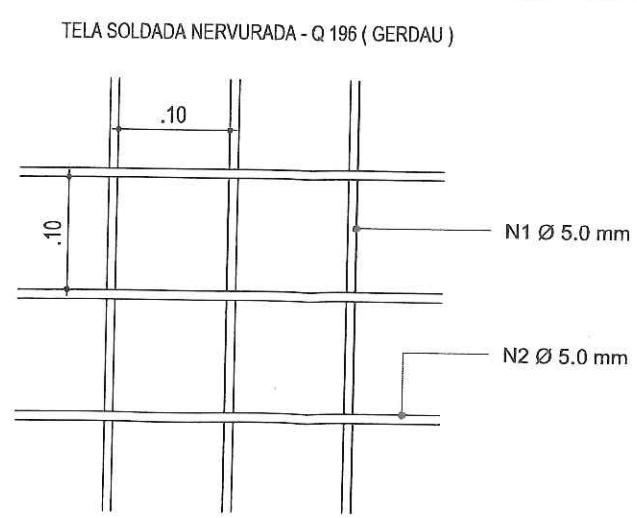

OBS: ÁREA TOTAL A SER UTILIZADA = 65,15 m²
PLACAS COM TAMANHO DE 6,00 m x 2,45 m / PESO POR Kg/m² = 3,11

AÇO	N	ÁREA TOTAL (m ²)	(Kg/m ²)	MASSA NOMINAL Kg/m ²	PESO TOTAL - (Kg)
60	N1 / N2	65,15	3,11	0,154	202,60

PROJETO DE ARQUITETURA

PROJETO	REFORMA DA QUADRA DA BARRA DO SITÁ	RESPONSÁVEL	CLAUDIA VILLAS BÓAS	DATA	18/01/22	ESCALA	INDIC.
CLIENTE	GOVERNO MUNICIPAL DE BANABUIÚ	DESENHO	SAM LIMA				
ENDEREÇO	AV. JOÃO SARAIVA RABELO, SN, LOCALIDADE BARRA DO SITÁ						
CONTEÚDO	DETALHE CONSTRUTIVO ARQUIBANCADA						




Claudia Villas Bóas
Eng.º Civil - CREM-CE 14385-D
Prefeitura Municipal de Banabuiú


GRADIL EM NYLOFOR
COR BRANCO h = 1,50 m

VENAF M TIJOLO
SERÁMICOS FUROS

VENARIA EM PEDRA
ARGAMASSADA

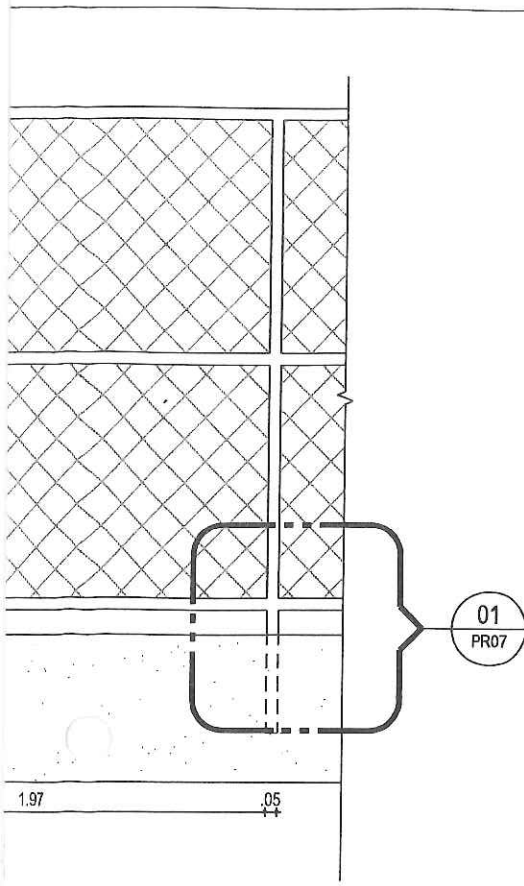

RO GALV.
ALV. FIO 14 BWG
cm

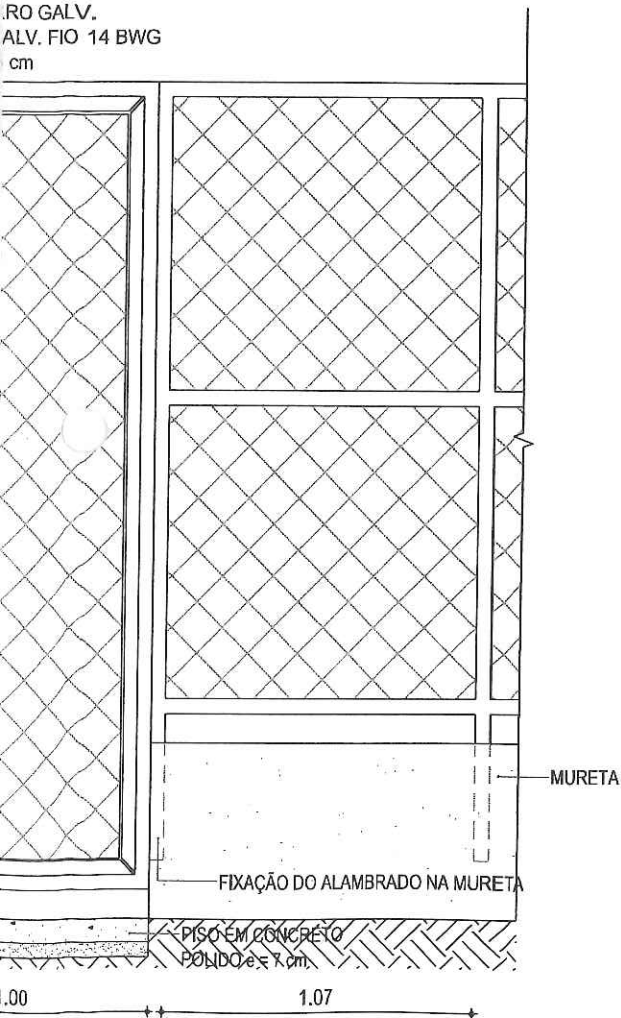



PROJETO DE ARQUITETURA

PROJETO	REFORMA DA QUADRA DA BARRA DO SITIÁ	RESPONSÁVEL	CLAUDIA VILLAS BÓAS	DATA	18/01/22	ESCALA	INDIC.
CLIENTE	GOVERNO MUNICIPAL DE BANABUIÚ	DESENHO	SAM LIMA				
ENDEREÇO	AV. JOÃO SARAIVA RABELO, SN, LOCALIDADE BARRA DO SITIÁ						
CONTEÚDO	DETALHES CONSTRUTIVO ALAMBRADO / PORTÃO DA QUADRA /						



07

Claudia Villas Bóas
Eng. Civil - CREA-CE 1355-D
Praticante Municipal de Banabuiú

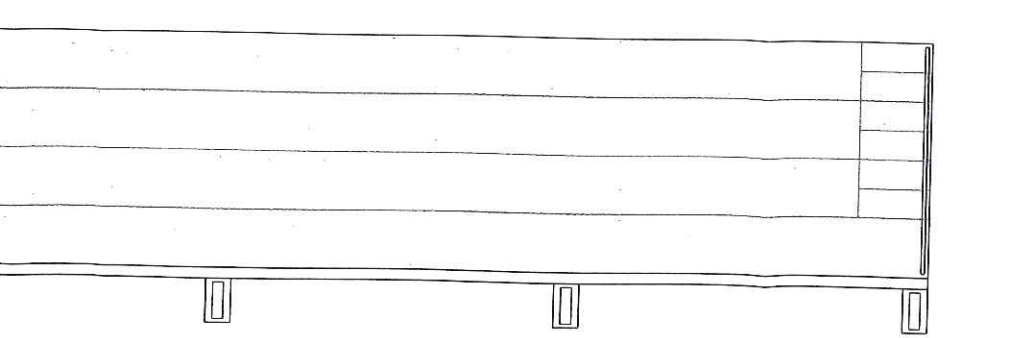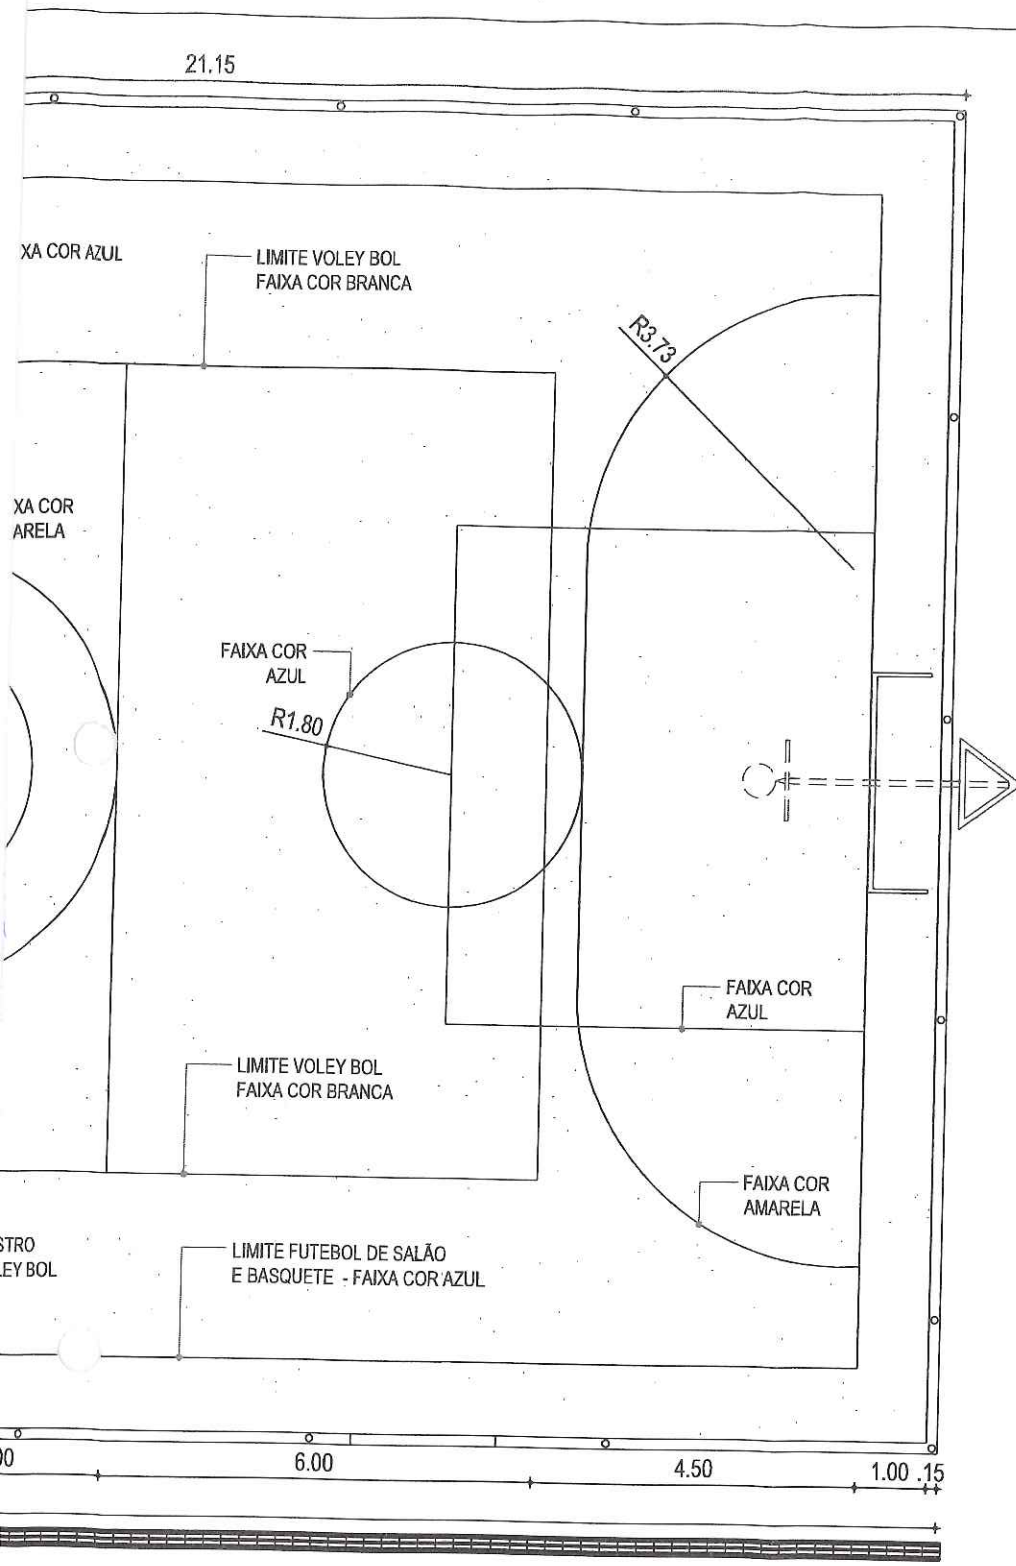

OBS: TODAS FAIXAS TERÃO ESPESSURA IGUAIS A 5 cm.

PROJETO DE ARQUITETURA

PROJETO	REFORMA DA QUADRA DA BARRA DO SITIA	RESPONSÁVEL	CLAUDIA VILLAS BÓAS	DATA	18/01/22	ESCALA	1/100
CLIENTE	GOVERNO MUNICIPAL DE BANABUIÚ	DESENHO	SAM LIMA	08 Fb 328 2			
ENDEREÇO	AV. JOÃO SARAIVA RABELO, SN, LOCALIDADE BARRA DO SITIA	DEMARCAÇÃO E PINTURA DAS FAIXAS					
CONTEÚDO							



CLAUDIA VILLAS BÓAS
 Eng. Civil - CREA-CE 4355-D
 Prefeitura Municipal de Banabuiú

