

— PINTURA ACRILICA SEMI-BRILHO SOBRE MASSA ACRILICA. COR AZUL.



plantarequalificauubs@saude.gov.br

0 valor da cota prevalece ao da escala.

DETALHE: 01

DET. ACABAMENTOS 1

ESCALA: Indicada

DATA: Agosto/2013

DESENHO: Juliano



Ubra:


P

Assunto: Detalhamento Acabamentos—Parede

Autor: Carlos Marchesi — CAU 61.789-9



AA

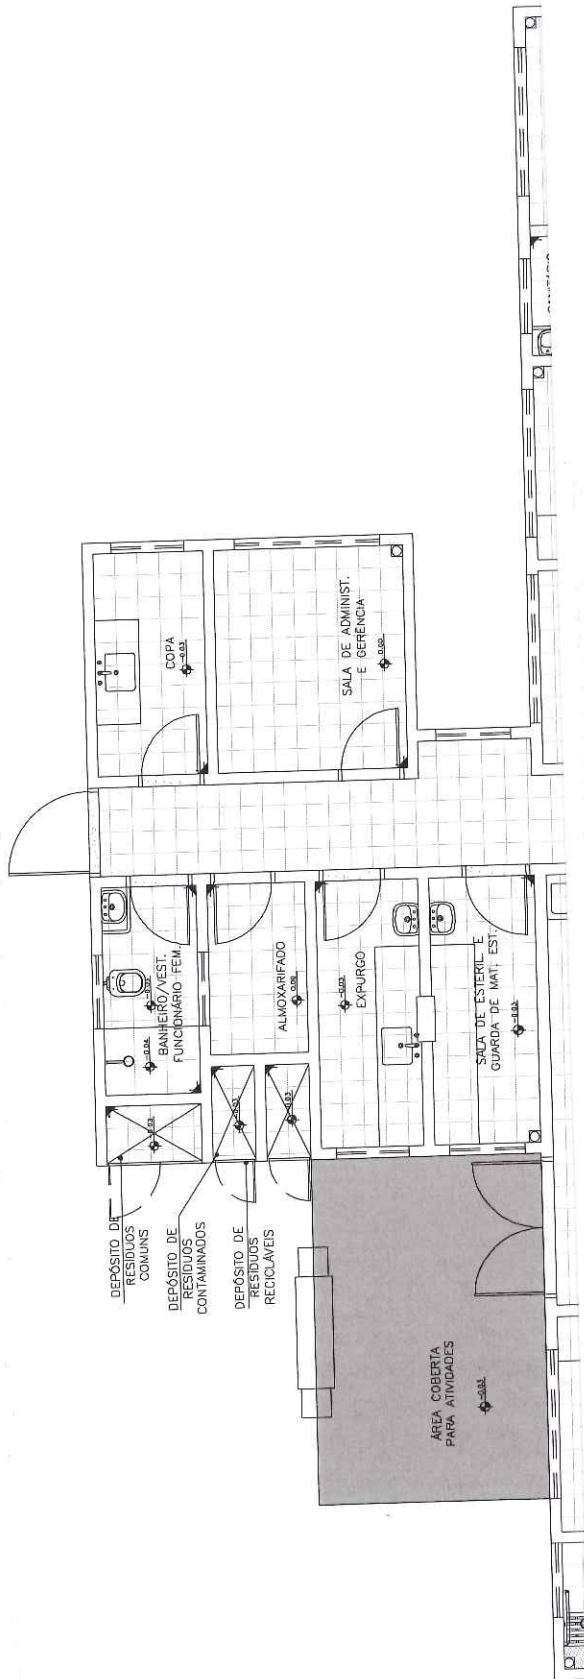

plantarequalificaubs@saude.gov.br

O valor da cota prevalece ao da escala.


DETALHE: 02
 DET. ACABAMENTOS 1-
 ESCALA: Indicada
 DATA: Agosto/2013
 DESENHO: Juliana



obra:
 Assunto: Detalhamento Acabamentos - Piso
 Autor: Carlos Marehesi - CAU 61.789-9

Cláudia Villas Boas
 Eng. Civil - CAU-CE 14952-9
 Prefeitura Municipal de Babubuí

AA

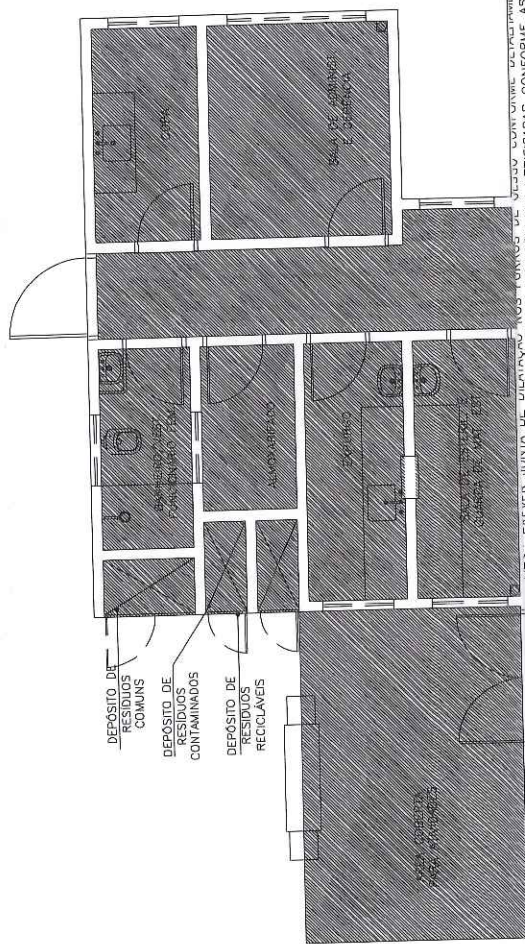


OBS.: FICAR ATENTA DE QUANTO AOS FORROS E A TODAS AS DEMAS INSTALAÇÕES.
 OBS.: AS ALTURAS DO FORRO DE GESSO DEVERÃO SER VERIFICADAS CONFORME PROJETO DE CLIMATIZAÇÃO.
 OBS.: OS EXAUSTORES E DUTOS DEVERÃO SER VERIFICADOS CONFORME PROJETO DE CLIMATIZAÇÃO.
 OBS.: TODOS OS FORROS DE GESSO TERÃO MASSA CORRIDA COM PINTURA ACRILICA SEMI-BRILHO.
 OBS.: TODOS OS FORROS SERÃO REVESTIDOS COM MASSA ACRILICA E APLICAÇÃO DE PINTURA ACRILICA SEMI-BRILHO.



plantarequificacaubs@soude.gov.br

O valor da cota prevalece ao da escala.

DETALHE: 03

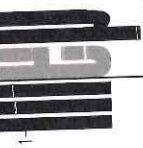

DET. ACABAMENTOS 1-

ESCALA: Indicada

DATA: Agosto/2013

DESENHO: Juliana

PRO
 SAÚDE
 PROFISSIONAIS ASSOCIADOS

PROJ. CIVIL: CAU/CC 14.953-0
 Prefeitura Municipal de Bana Buçu



Assunto: Detalhamento Acabamentos-Teto

Autores: Carlos Marchesi - GAU 61.789-9


arquitetura e planejamento



AD

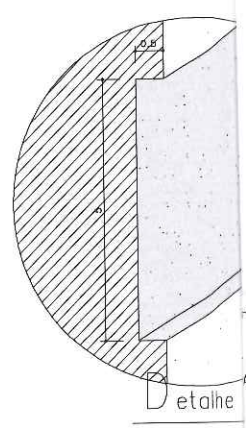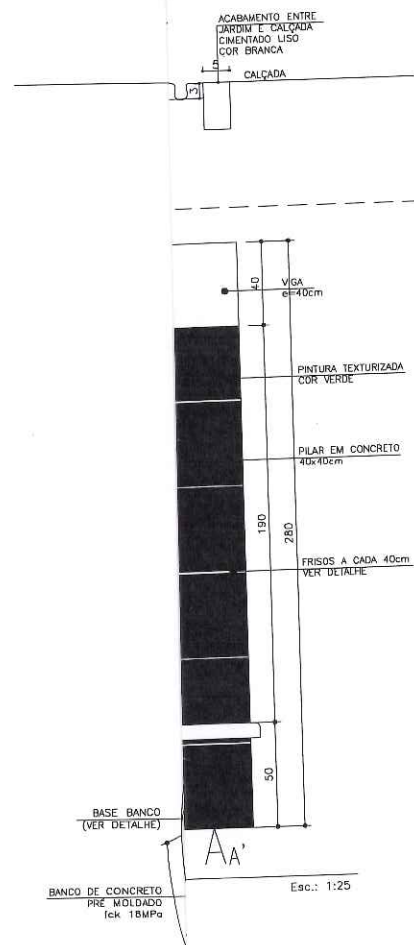


HE: 09
DET. BANCO EXTERNO
A: Indicada
Agosto/2013
HO: Juliana

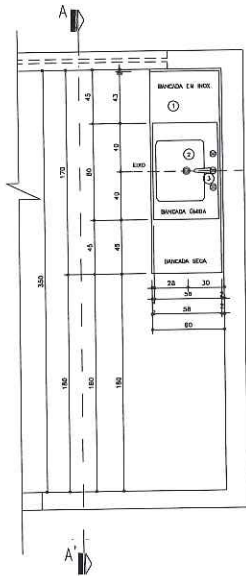


Planta Baixa

BANCA 03
Nível: 0,00
Esc.: 1:50

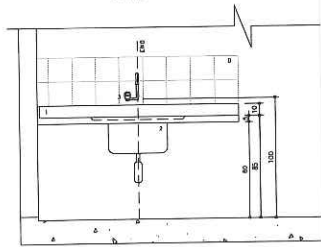


S A'

BANCA 03
Nível: 0,00
Esc.: 1:50

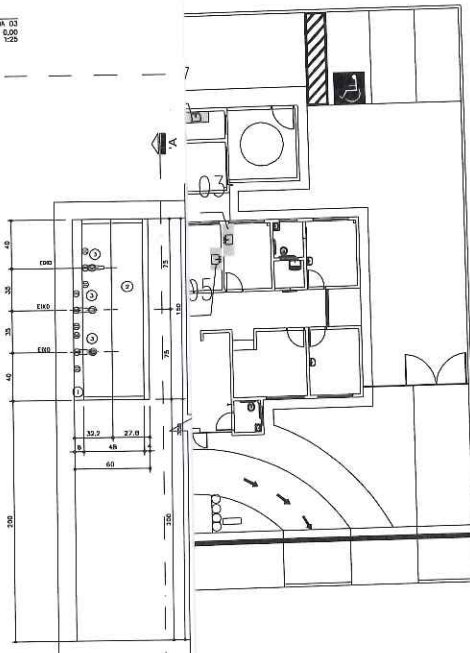

Planta Baixa

BANCA 06
Nível: 0,00
Esc.: 1:50

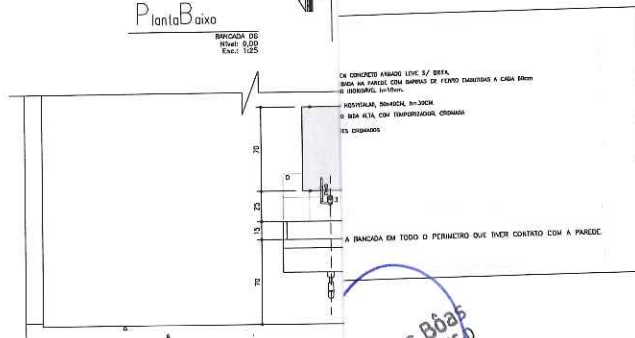

S A'

BANCA 06
Nível: 0,00
Esc.: 1:50

CM CONCRETO ARMADO LEVE 5% BRTA,
BIDA NA PAREDE COM BARRAS DE FERRO DIAMETRO 4 COM 10cm
DE INTERVALO, 10cm DE
REFRIGERAÇÃO, 30x30cm, H=30cm
E BIDA ALTA, COM 10x10cm, 10cm DE
ESPAÇAMENTO

A BANCA DE TODO O PERÍMETRO QUE TIVER CONTATO COM A PAREDE.

Arquiteta
Vilas Boas
CMA - CHECK 14165,5
Prefeitura Municipal de Banaçuí-CE

DET 06


410 DE 1055 Banca

ESCALA: Indicado

DATA: Agosto/2013


DESENHO: Jilene Menezes



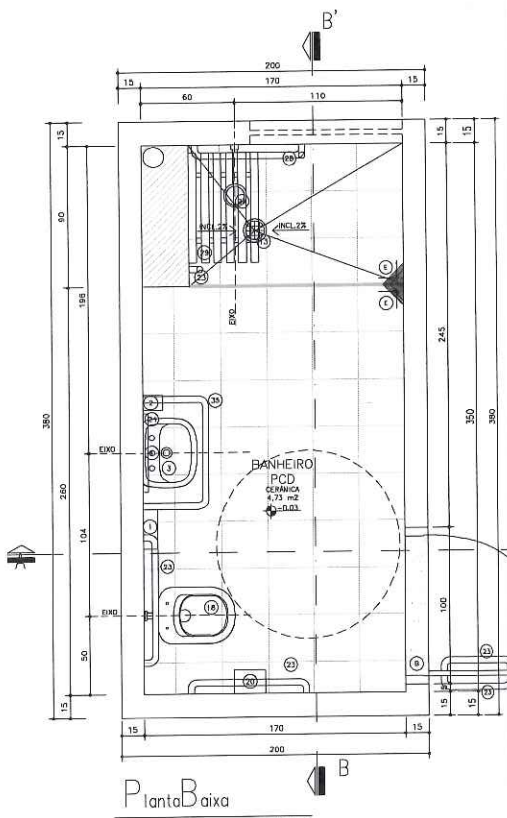


Planta Baixa


Ambiente 2
Banheiro
Nível: 0,00
Esc.: 1:25

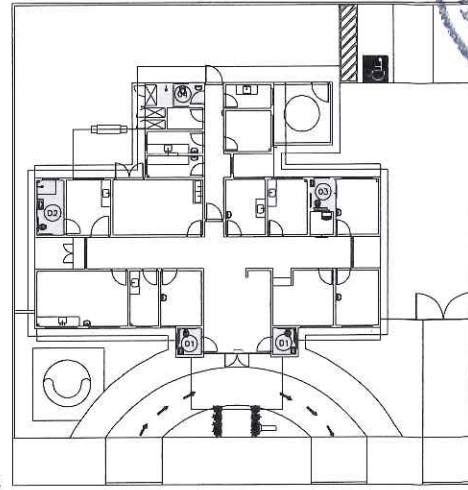

UBS 1
Nível 0,00m
Sem escola

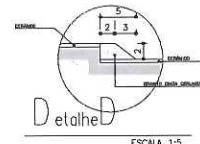

ESCALA 1:5

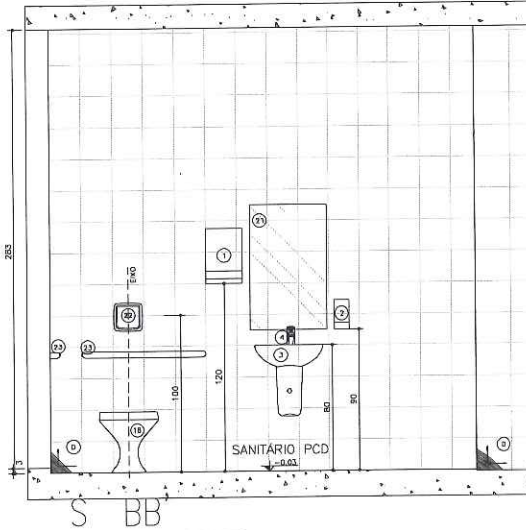


S BB

Ambiente 2
Sanitário
Nível: 0,00
Esc.: 1:25

IMENTO EM ARGAMASSA PARA REGULARIZAÇÃO DA ALVENARIA
DETALHE DE DESNÍVEL

UBS 1

- 1 TOR PARA PAPEL TOALHA EM PLÁSTICO ABS
- 2 SPRAY PARA SABONETE OU DESINFETANTE EM PLÁSTICO ABS
- 3 PEQUENO CUBO COM COLUNA SUSPENSÃO MARCA BECA
- 4 DE MESA CROMADA AUTOMÁTICA COM AERADOR
- 5 TETOJO HÍDRICO E TAMPÃO METÁLICA ESCAMOTEADA
- 6 ENLUBRIR REDONDA PEQUENA, COR BRANCA
- 7 UNHA CONVENCIONAL, P=4cm, COR BRANCO BELO
- 8 MÔDULO COM BRISA DE TÁRMEN E DEMAS ACABAMENTOS CROMADOS, COM ASSENTO SANITÁRIO EM C/ COM ABERTURA FRONTAL, LINHA CONFORTO, COR BRANCO GELD
- 9 TOR PARA PAPEL HIGIÊNICO ROLLO EM PLÁSTICO ABS
- 10 TUBO ESFERÓIDA LAMINADO REITO, FUNDADO COM BORDAS CROMADAS, DIMENSÕES: ALTURA=90cm X LARGURA=LARGURA DA CUBA
- 11 TUBO DE URM COM LARGURA=LARGURA DA BANCADA
- 12 RESCALÇA EM METAL CROMADO
- 13 DE INSTALAÇÃO: 1m DO PISO
- 14 APÓIO RETA EM AÇO INOXIDÁVEL TIPO AISI 304, DIÂMETRO DE 38mm, DIMENSÕES DE ACORDO COM A ABNT NBR 9055
- 15 ELÉTRICO, TENSÃO 220V, POTÊNCIA 3.400W, FAB. EM TERMOPLÁSTICO RESISTENTE
- 16 APÓIO EM "L", EM AÇO INOXIDÁVEL TIPO AISI 304, DIÂMETRO 38mm, DIMENSÕES DE ACORDO COM A ABNT NBR 9055
- 17 PARA BANHEIRO REGULADO EM AÇO INOXIDÁVEL TIPO AISI 304, 70x45cm, COM BASE EM CHAPA BETA 14 (ESPESURA 2mm) PERFORADA PARA VENTILAÇÃO FUTURA COM DESVADADOR, COM MANEJERIA LISA 7,20m, SUPORTE PARA BUCHA MANUAL
- 18 APÓIO PARA LAVANETO, EM AÇO INOXIDÁVEL TIPO AISI 304, DIÂMETRO 38mm, DIMENSÕES DE ACORDO COM A ABNT NBR 9055
- 19 APÓIO
- 20 PANGUEIRAS EM GRANITO CINZA POLIDO E IMPERMEABILIZADO ESPESURA 2cm
- 21 LINHA POLIDO E IMPERMEABILIZADO ESPESURA 2cm
- 22 20x20cm, COR BRANCO RETIFICADO
- 23 LÍNEO ACETINADO RET. 30X30CM, COR CINZA CLARO

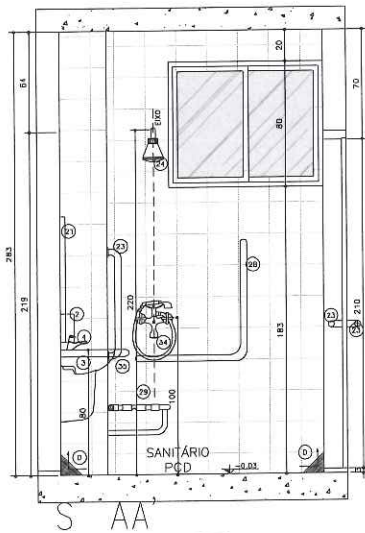

S AA

Ambiente 2
Sanitário
Nível: 0,00
Esc.: 1:25

- 1 TOR DOS DISPENSADORES DE PAPEL TOALHA E SABONETE COM O PROPRIETÁRIO
- 2 ALAÇÕES CONFORME PROJETO ESPECÍFICO
- 3 JIADRIAS CONFORME DETALHE ESPECÍFICO
- 4 AGEM DE MÃO CONFORME DETALHE ESPECÍFICO
- 5 DE PISO E PAREDE CONFORME DETALHAMENTO DE ACABAMENTO INTERNO
- 6 X REGISTR, CROMADOS, MESMA LINHA DOS DEMAS METAIS
- 7 MÔDULOS/TANQUES E OUTROS: SIFÃO MULTIFUNÇÃO CORRUGADO
- 8 COM TAMPÃO METÁLICA ESCAMOTEÁVEL (CONFORME PROJETO HIDRÁULICO)
- 9 IS DOS BANHEIROS, SANITÁRIOS E VESTIÁRIOS DEVERÃO TER DESNÍVEL DE 2 a 3cm
- 10 PADRÃO DE DETALHAMENTO PARA TODOS OS AMBIENTES INDICADOS COM A MESMA NUMERAÇÃO
- 11 RALO DEVERÁ SEGUIR O PROJETO HIDROSANITÁRIO, SENDO QUE O CIMENTO DO PISO DEVERÁ TER 2% EM TODAS AS DIREÇÕES NO SENTIDO DO RALO, INCLUINDO TODOS OS RALOS SIFONADOS
- 12 O ESCAMOTEÁVEL
- 13 INDICADAS NO PROJETO DEVERÃO TER DIMENSÕES DE ACORDO COM O VÃO DA PORTA INSTALADA
- 14 TOS E ESQUADRIAS COM ACABAMENTO EM TELA ARTÍSTICA SERÃO DETALHADOS JUNTO AO ARQUITETO
- 15 (H=10cm) DEVERÃO SER DO MESMO MATERIAL QUE ESTIVER ESPECIFICADO O PISO DO AMBIENTE (VER DETALHE D)
- 16 OS AMBIENTES COM PAREDES REVESTIDAS EM CERÂMICA NÃO POSSURÃO RODAPÉS
- 17 COM PISO CERÂMICO VERIFICAR A PAGINAÇÃO CONFORME DETALHE ESPECÍFICO
- 18 APÓIO DOS BANHEIROS E SANITÁRIOS DEVERÃO SER INSTALADOS DE ACORDO COM AS ORIENTAÇÕES DO PROJETO
- 19 ESPECIFICAÇÕES DA NORMA NBR 9055/2004

arquitectos@ua.gov.br

da data prevalece ao do escola.

Claudia Villas Boas
Eng. Civil - CREA-CE 043689-0
Prefeitura Municipal de Banabuiú

DET 05

410 DCT. SANITÁRIOS 1


ESCALA: Indicado

DATA: Agosto/2013

DESENHO: Juliana Monteiro



FEHESI - CAU A32642-9

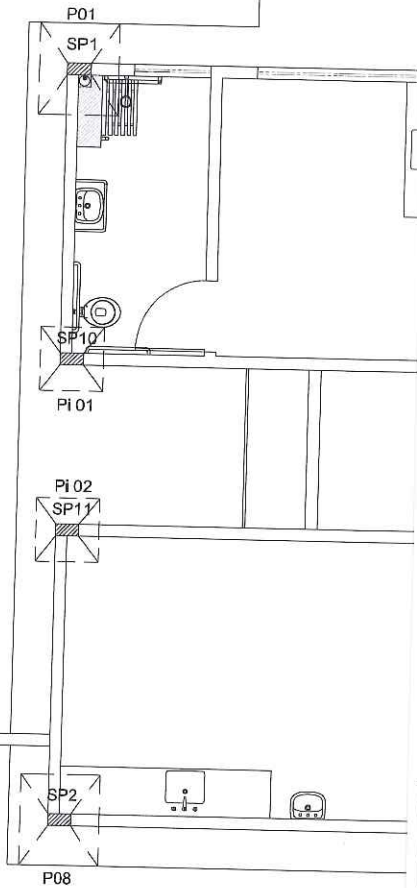

 PREFEITURA MUNICIPAL DE BANABUIÚ		PREFEITURA MUNICIPAL DE BANABUIÚ	
ASSUNTO: CONSTRUÇÃO DE UMA UNIDADE BÁSICA DE SAÚDE TIPO I		PRANCHA No. 01/04	
ESPECIFICAÇÃO DA PRANCHA: PLANTA BAIXA FUNDAÇÃO		ESCALA: 1/100	TOPOGRAFO: -
AUTOR DO PROJETO: ENGO. CLAUDIA VILAS BOAS <i>Eng. Civil - CREC 14265-D</i> Prefeitura Municipal de Banabuiú		DATA: MAIO/2022	DESENHISTA: -
-		LOCALIDADE: PEDRAS BRANCAS	
-		ZONA: URBANA	
PREFEITURA MUNICIPAL DE BANABUIÚ - CEARÁ AV. QUEIROZ PESSOA, N° 435 - CENTRO, CEP.: 63960-000 CNPJ: 23.444.672/0001-91			



2.80

N

10 Ø 10.0 c/10

1.50

DN2 - 4 Ø 8.0 - 450

0.20

 PREFEITURA MUNICIPAL DE BANABUIÚ		
ASSUNTO: CONSTRUÇÃO DE UMA UNIDADE BÁSICA DE SAÚDE TIPO I		PRANCHA No. 02/04
ESPECIFICAÇÃO DA PRANCHA: PLANTA BAIXA FUNDAÇÃO	ESCALA: 1/100	TOPOGRAFO: -
AUTOR DO PROJETO: ENGO. CLÁUDIA VILLAS BOAS CREA Nº. 94365-D	DATA: MAIO/2022	DESENHISTA: -
-	LOCALIDADE: PEDRAS BRANCAS	ZONA: URBANA
PREFEITURA MUNICIPAL DE BANABUIÚ - CEARÁ AV. QUEIROZ PESSOA, N° 435 - CENTRO, CEP.: 63960-000 CNPJ: 23.444.672/0001-91		

Claudia Villas Boas
Eng. Civil - CREA CE 94365-D
Prefeitura Municipal de Banabuiú

A



SP16=SP17=SP18=SP19=SP20
3=SP27

2.80

91

- 10 Ø 10.0 c/10

1.50

N2 - 4 Ø 8.0 - 450


0.20

 PREFEITURA MUNICIPAL DE CAMPOS SALES		
ASSUNTO: CONSTRUÇÃO DE UMA UNIDADE BÁSICA DE SAÚDE TIPO I		PRANCHA No. 03/04
ESPECIFICAÇÃO DA PRANCHA: PLANTA BAIXA FUNDACÃO	ESCALA: 1/100	TOPÓGRAFO: -
AUTOR DO PROJETO: ENGO. CLÁUDIA VILAS BOAS CRA 14.355-1 Engª Civil - Prefeitura Municipal de Banabuiú	DATA: MAIO/2022	DESENHISTA:
-	LOCALIDADE: PEDRAS BRANCAS	ZONA: URBANA
PREFEITURA MUNICIPAL DE BANABUIÚ - CEARÁ AV. QUEIROZ PESSOA, N° 435 - CENTRO, CEP.: 63960-000 CNPJ: 23.444.672/0001-91		

12



SC 01 = SC 02 (30)

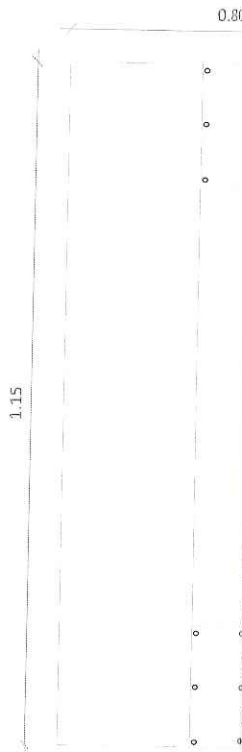

UNIT (m)	C. TOTAL (cm)	PESO (kg)
0,6	15272	23,50
0	7200	17,60
0	14400	56,80

DIARIO (15 X 30)


UNIT (m)	C. TOTAL (cm)	PESO (kg)
0,6	34632	53,30
0	16200	39,70
0	32400	135,10

0 x 1,15

0	48000	296,20
---	-------	--------

0 x 0,80

0	50400	311,00
---	-------	--------

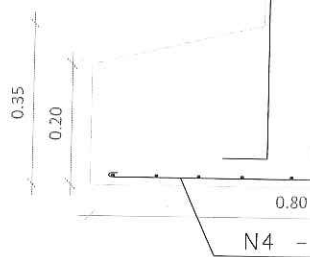

OBS: CONCRETO COM Fc

- TAXA DE SOLO: 1,8

- NÃO FAZER ALICERCE

BANABUIÚ **PREFEITURA MUNICIPAL DE CAMPOS SALES**

ASSUNTO: CONSTRUÇÃO DE UMA UNIDADE BÁSICA DE SAÚDE TIPO I PRANCHA No. 04/04

ESPECIFICAÇÃO DA PRANCHA: PLANTA BAIXA FUNDAÇÃO ESCALA: 1/100 TOPÓGRAFO: -

AUTOR DO PROJETO: ENGO. Claudio Viana 4355-D DESENHISTA: SAM LIMA



LOCALIDADE: PEDRAS BRANCAS ZONA: URBANA

PREFEITURA MUNICIPAL DE BANABUIÚ - CEARÁ AV. QUEIROZ PESSOA, N° 435 - CENTRO, CEP.: 63960-000 CNPJ: 23.444.672/0001-91






DETALHE QUADRO DE MEDIÇÃO EM PO ESQUEMA UNIFILAR GERAL

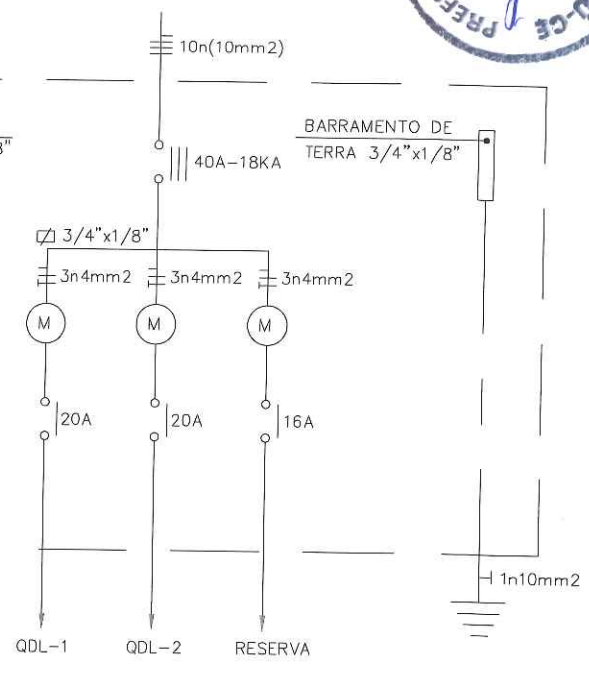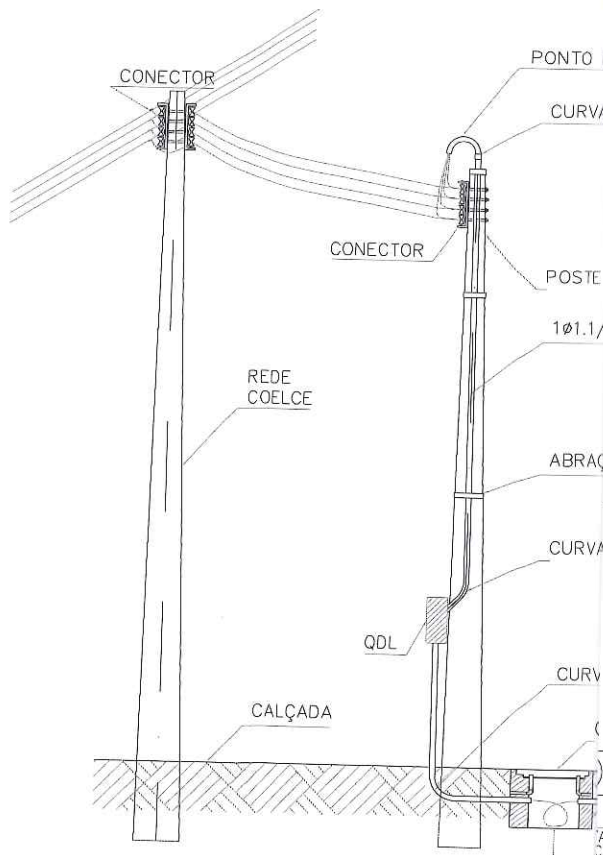

DE CARGAS

TOMADAS (WATTS)	POTÊNCIA (WATTS)	DISJUNTOR (AMPERES)	FIO (mm²)	FASES		
				R	S	T
100W	39	16	4,0	X		
300W	1000	16	2,5			X
600W		10		X	X	X
		10		X		
		20	6,0	X	X	X
39	4.900	20	6,0	X	X	X
38	3.800	16	4,0	X		
	1000	16	2,5	X		
		10		X		
		10		X		
38	4.800	20	6,0	X		

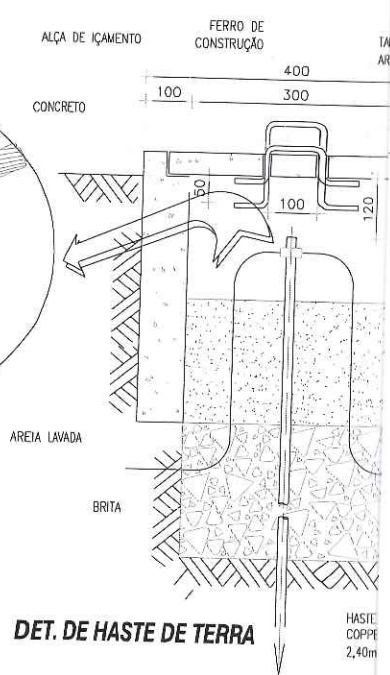

DET. DE HASTE DE ATERRAMENTO

DET. DE HASTE DE TERRA

PREFEITURA MUNICIPAL DE BANABUIÚ - CE

ASSUNTO: CONSTRUÇÃO DE UMA UNIDADE BÁSICA DE SAÚDE TIPO I

FRANCHA No. 01-01

ESPECIFICAÇÃO DA PRANCHA: INSTALAÇÕES ELÉTRICAS

ESCALA: 1/100

TOPÓGRAFO: -

AUTOR DO PROJETO: Eng.º Claudio Villas Bôas


DATA: MAIO/2022






DESENHISTA: -





LOCALIDADE: PEDRAS BRANCAS





ZONA: URBANA


PREFEITURA MUNICIPAL DE BANABUIÚ - CEARÁ
AV. QUEIROZ PESSOA, N° 435 - CENTRO, CEP.: 63960-000 CNPJ: 23.444.672/0001-9

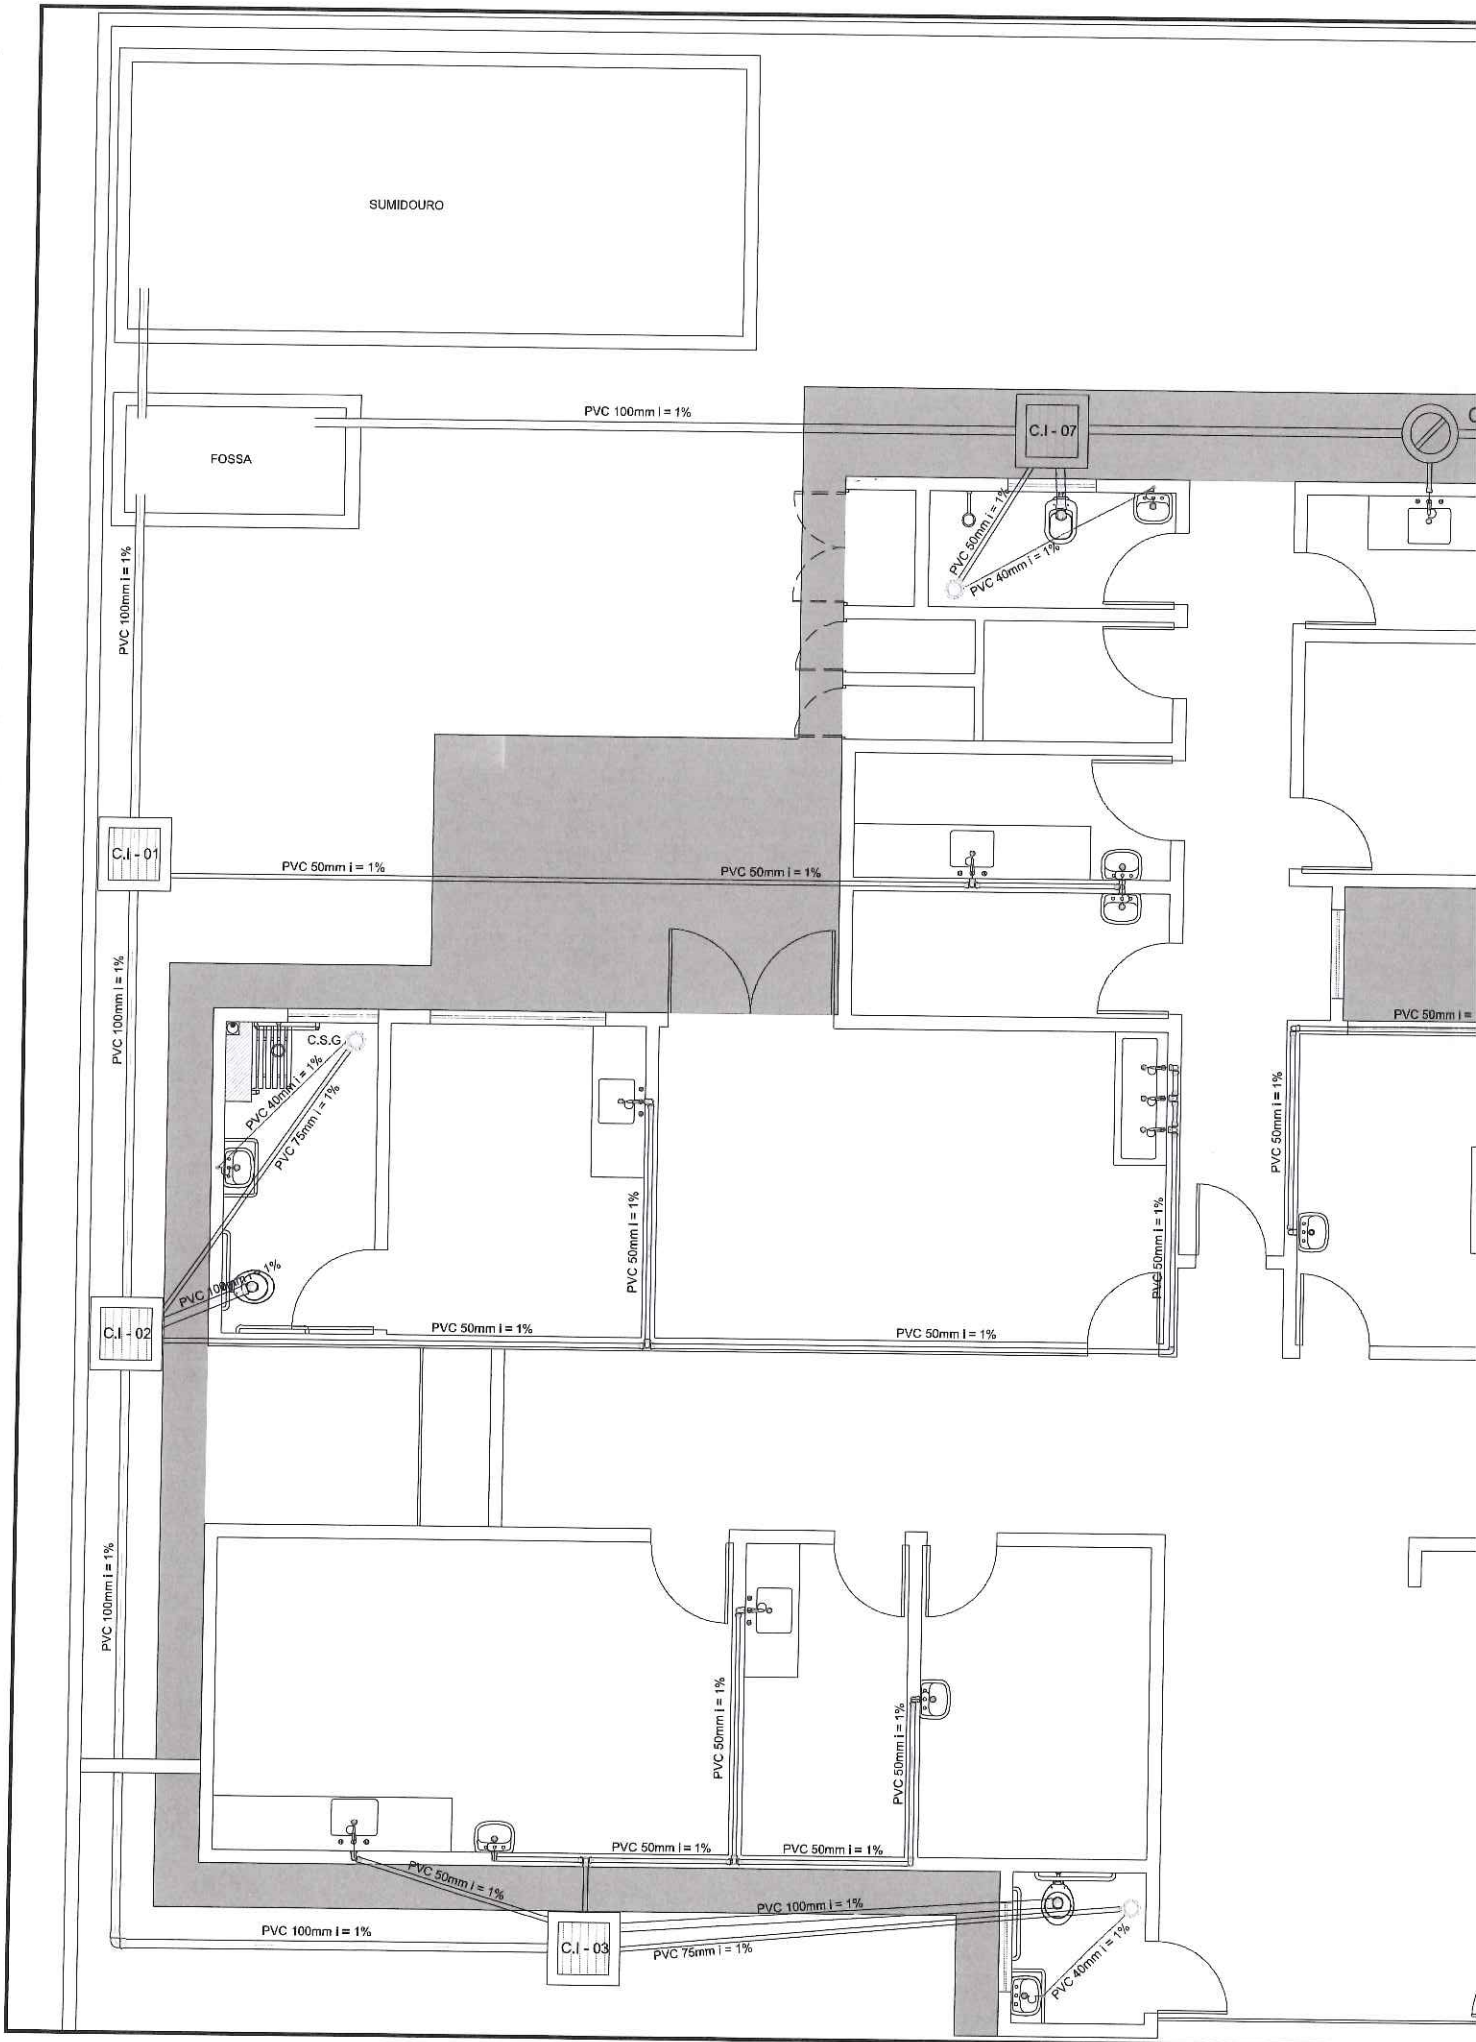

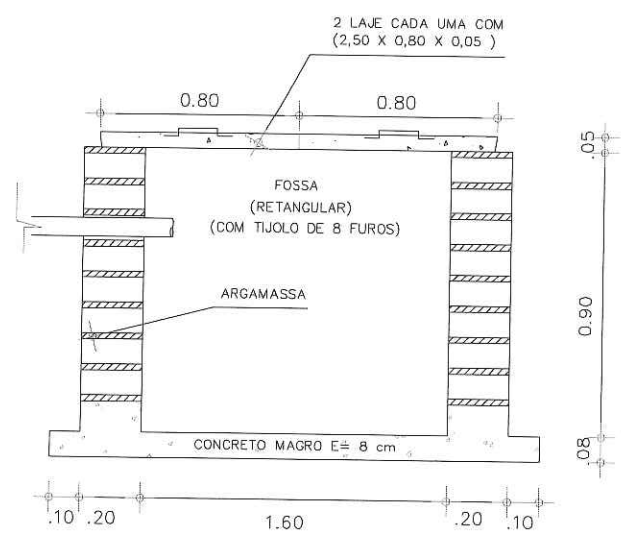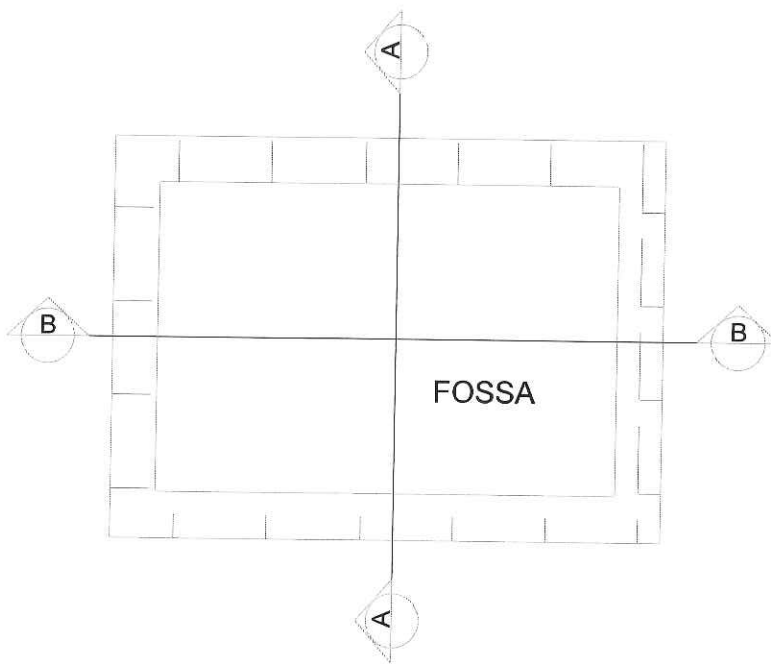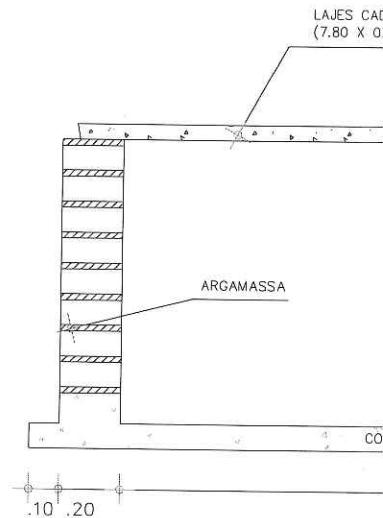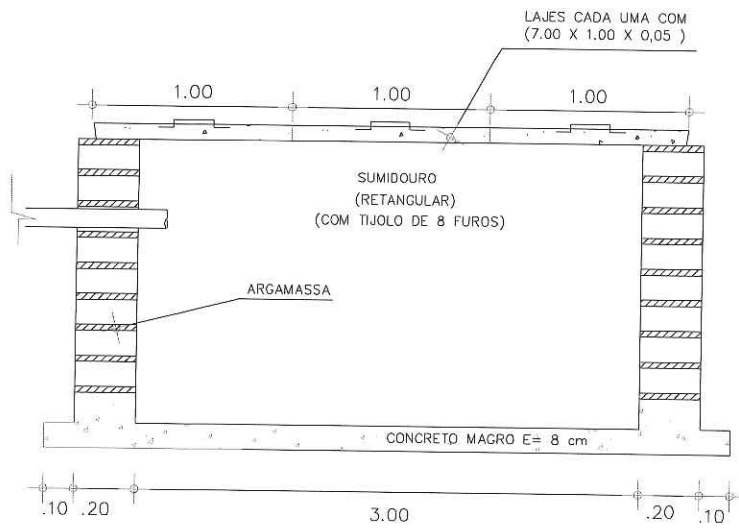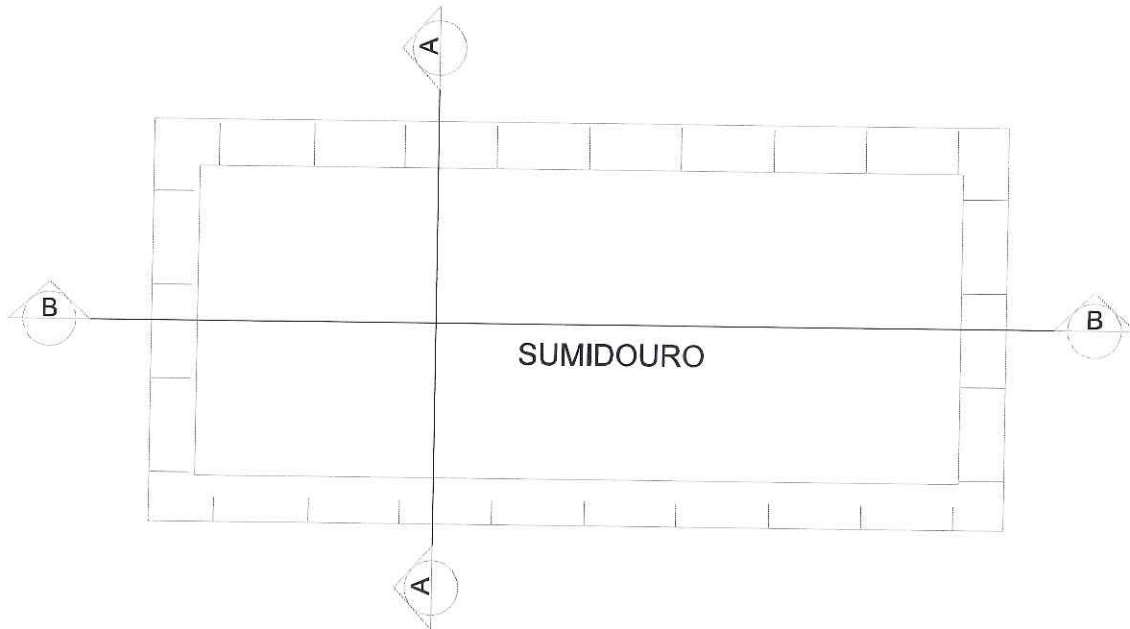

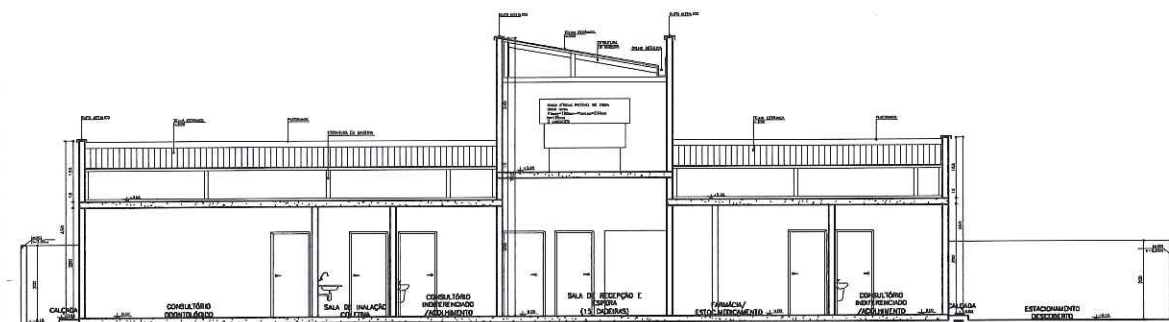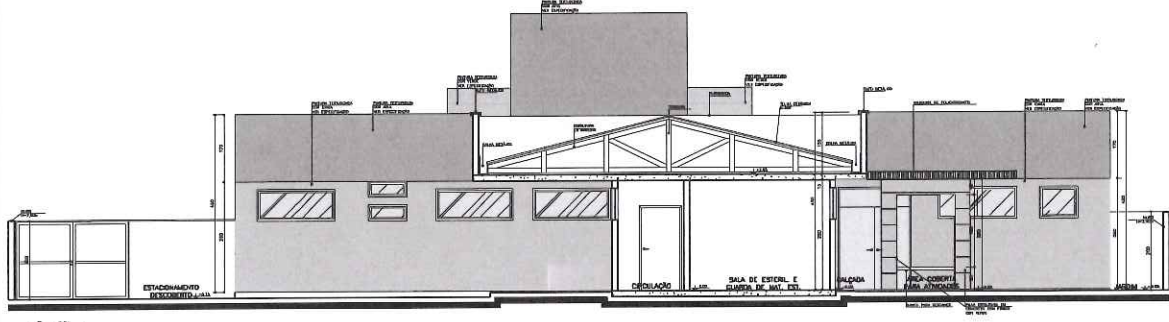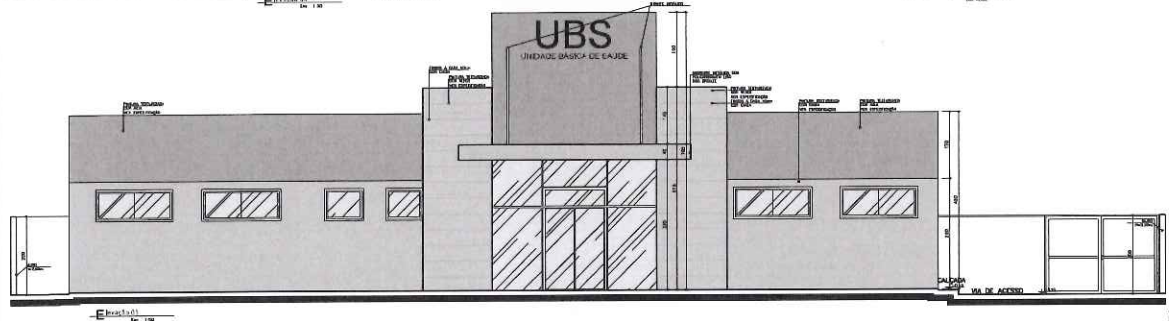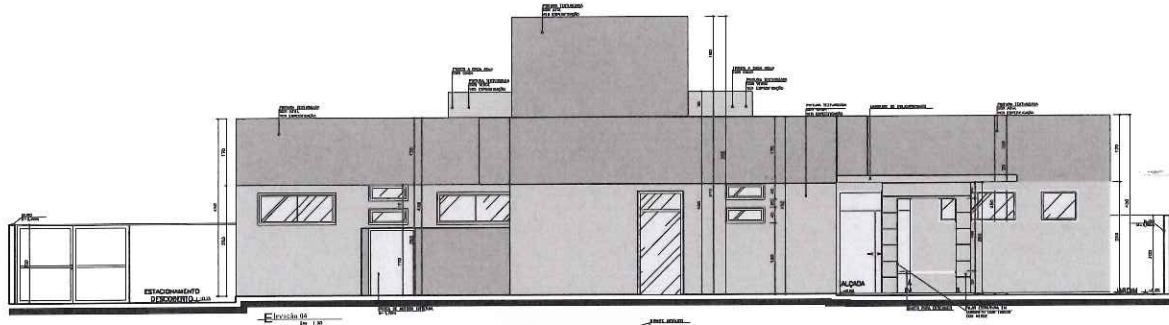


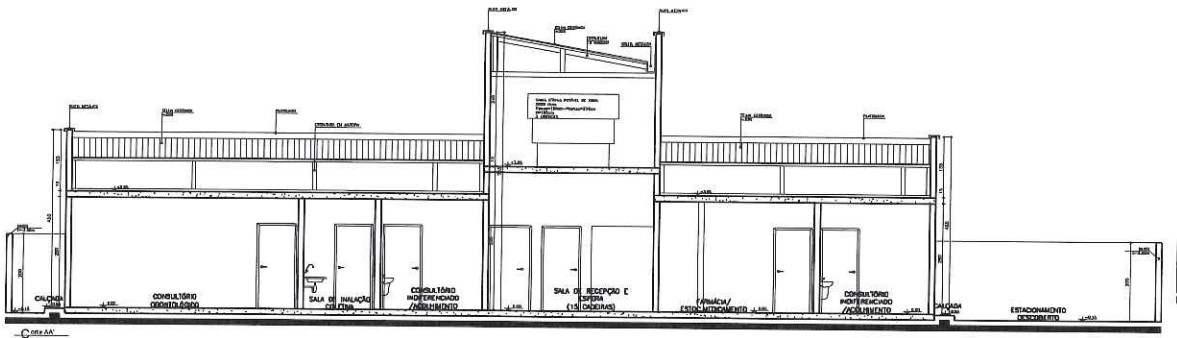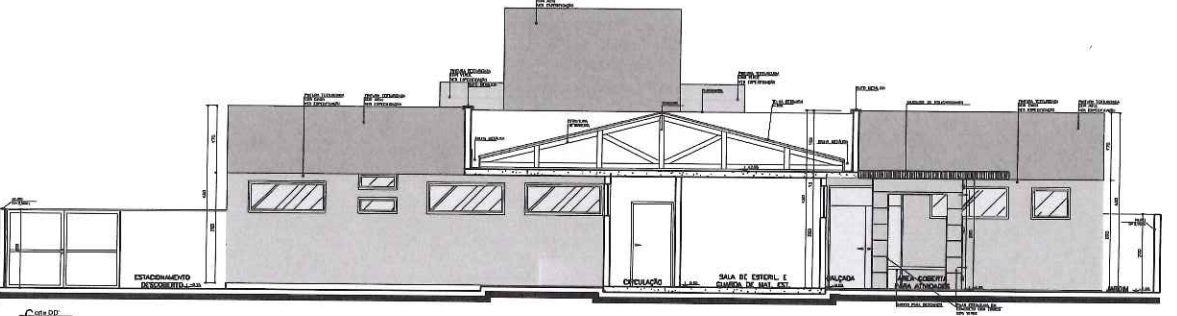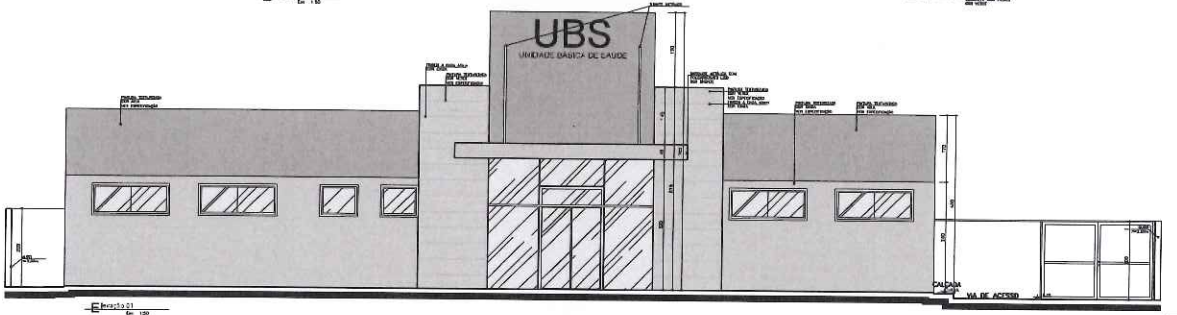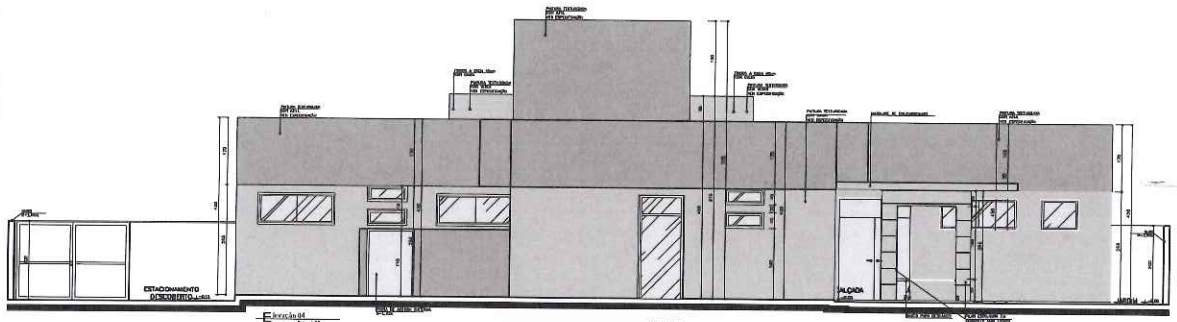

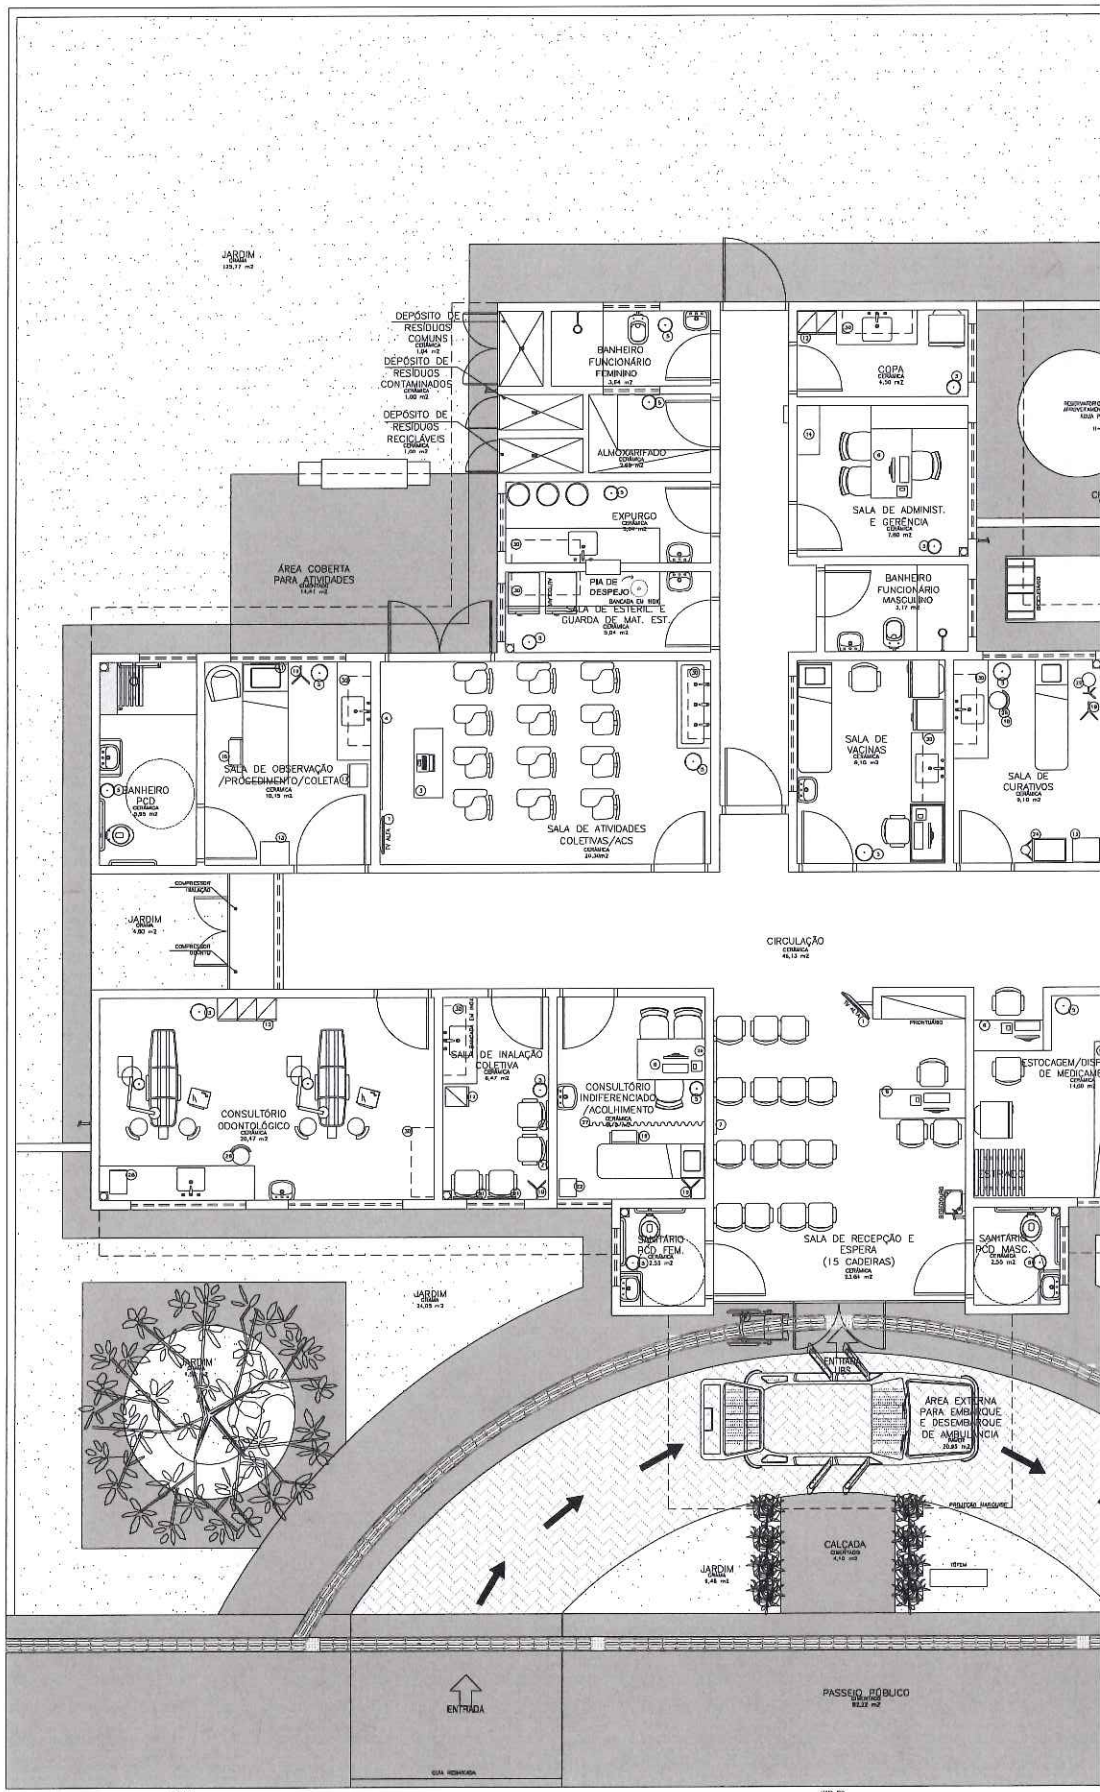


Planta Baixa Layout


Nível: 0,00m
 Esc.: 1:50
 Área: 288,22m²

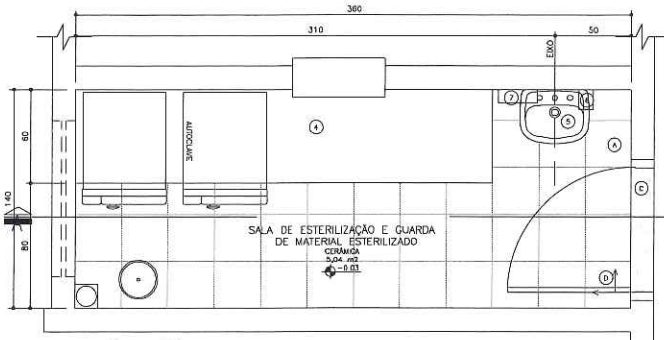


05 Planta Baixa
Amb. 03 - ESTERILIZAÇÃO
Esc.: 1:25

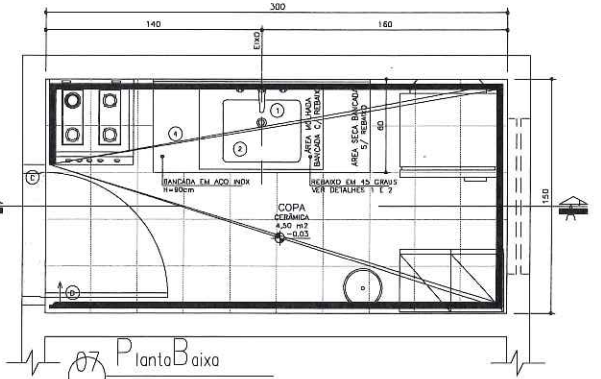


07 Planta Baixa
Amb. 04 - COPA
Esc.: 1:25

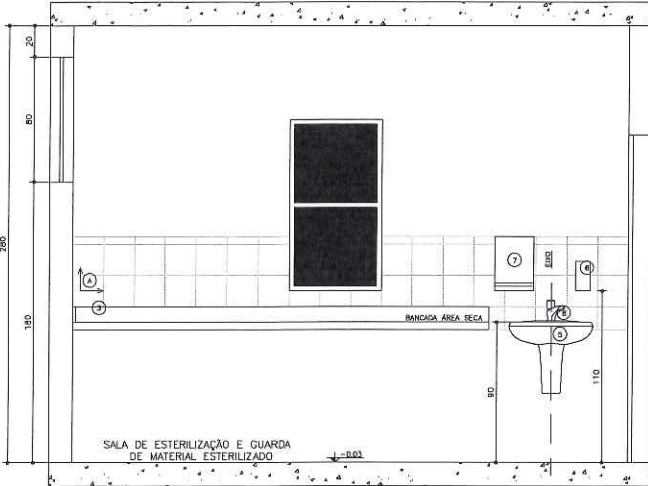


06 S
Amb. 03 - Esterilização
Esc.: 1:25

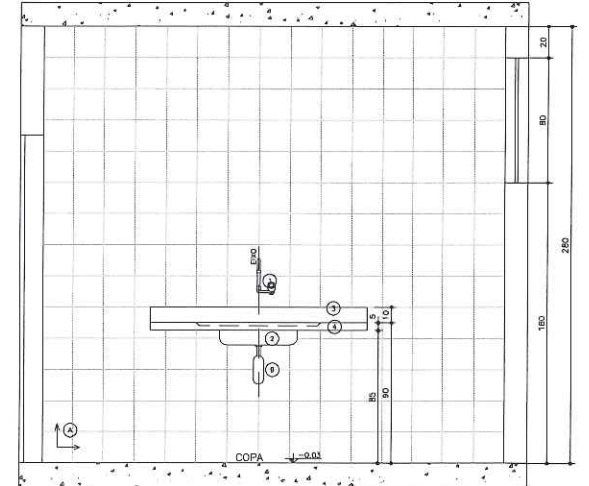


08 S
Amb. 04 - Copo
Esc.: 1:25

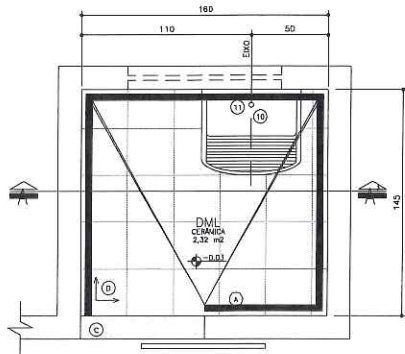


01 Planta Baixa
Amb. 01 - DML
Esc.: 1:25

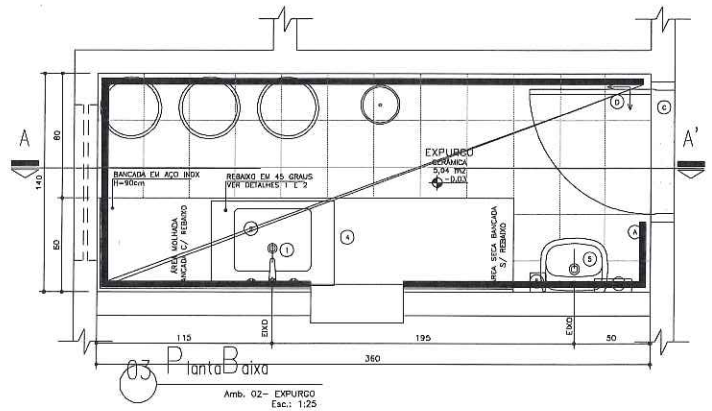


03 Planta Baixa
Amb. 02 - EXPURGO
Esc.: 1:25

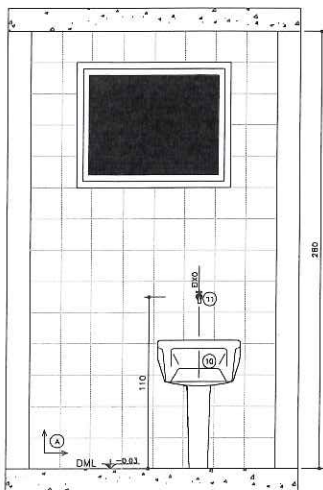

02 S
Amb. 01 - DML
Esc.: 1:25

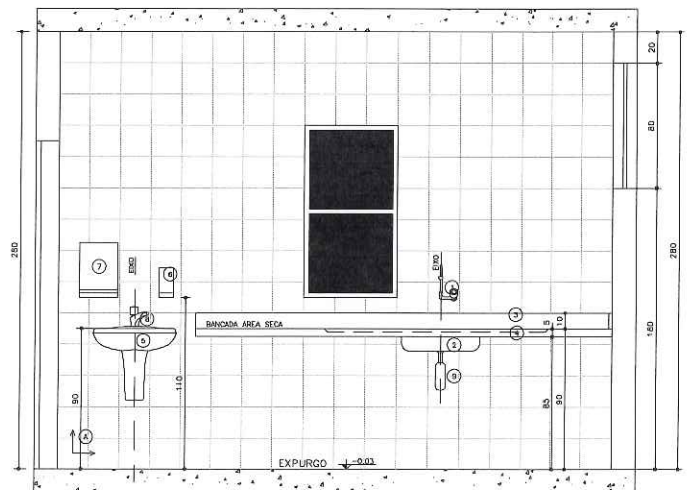


04 S
Amb. 02 - Expurgo
Esc.: 1:25

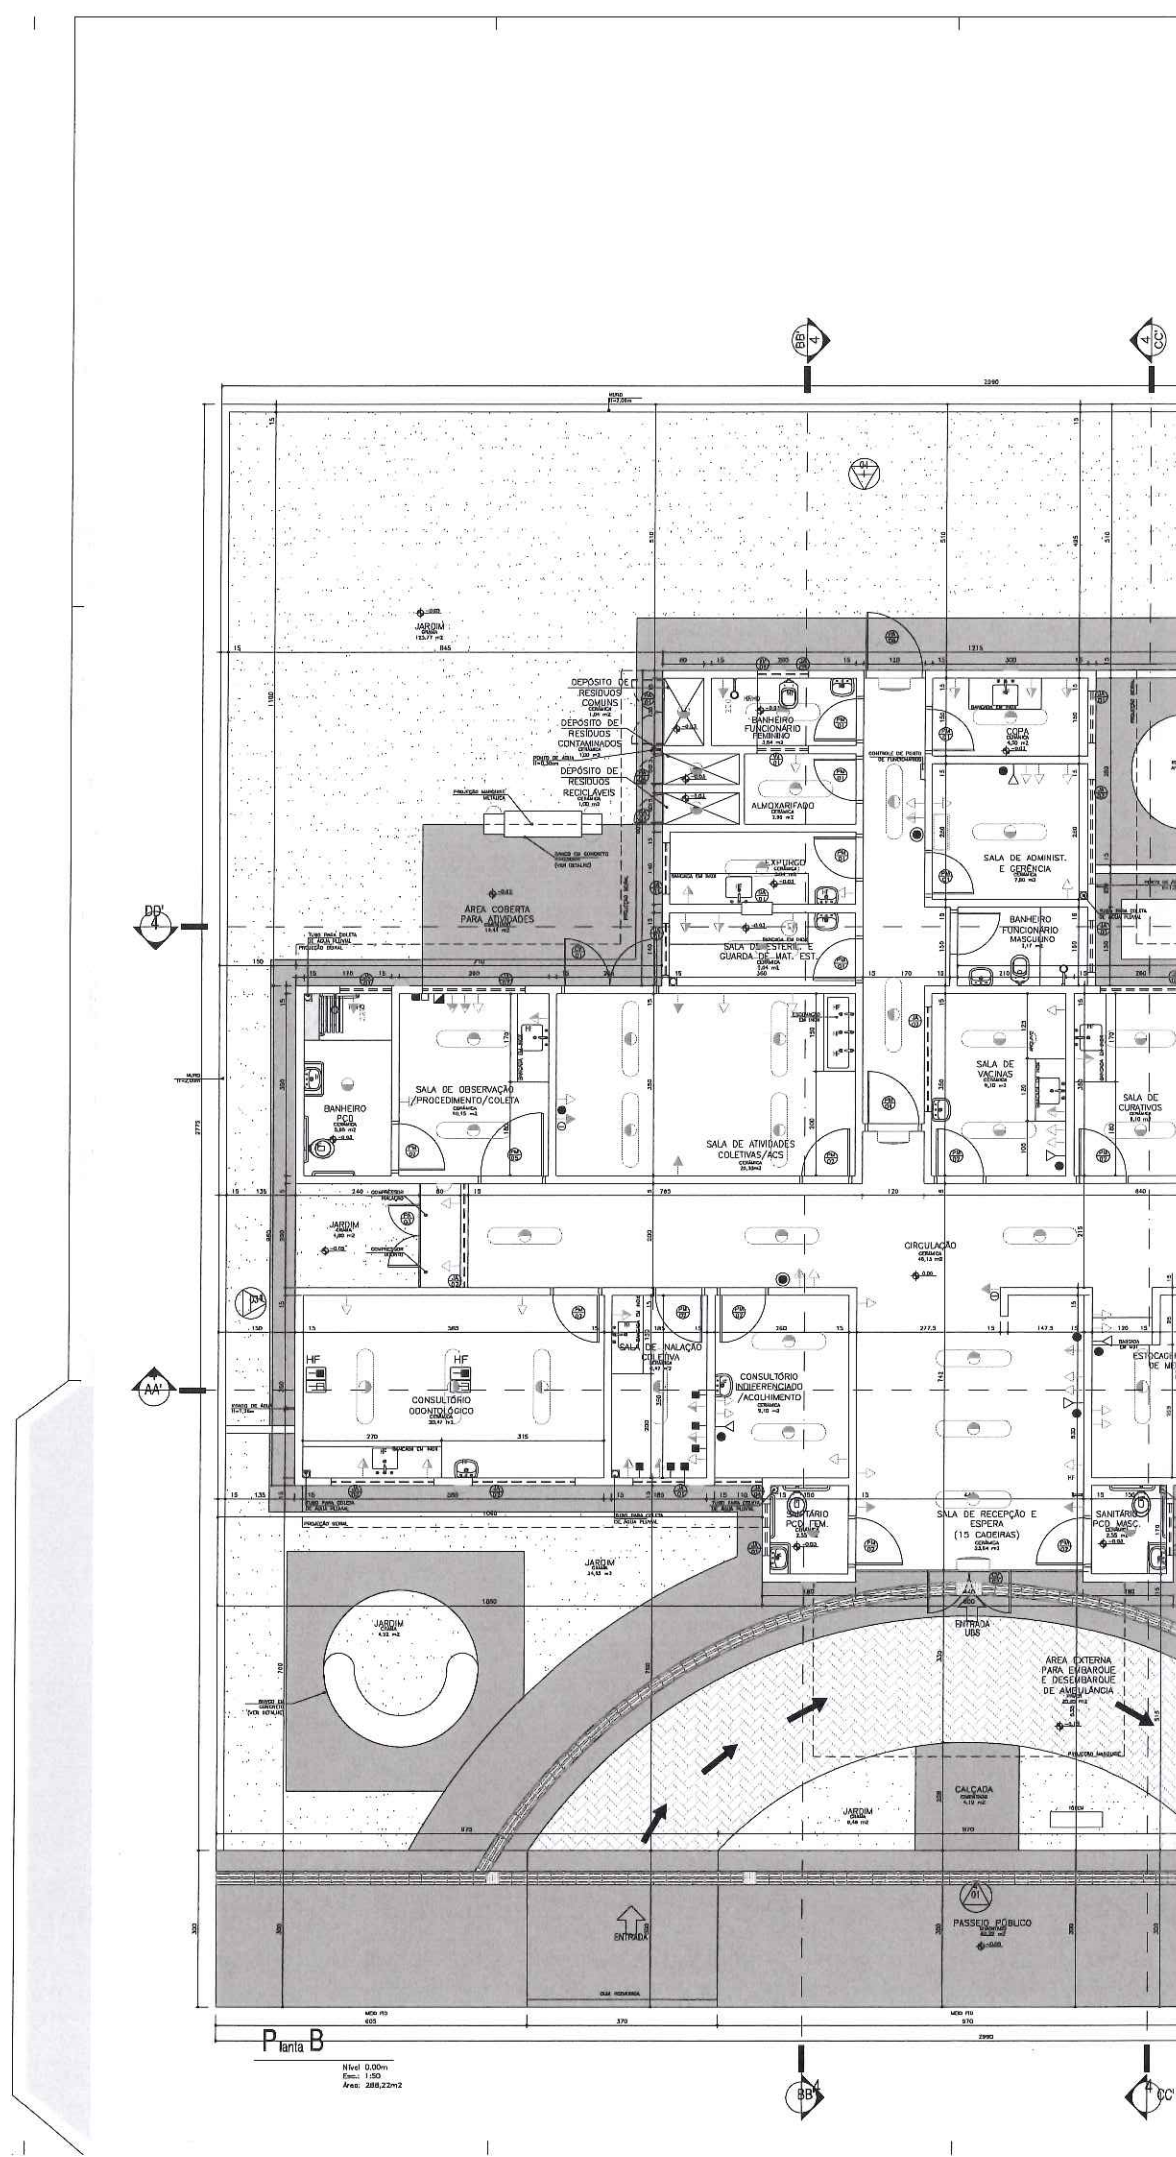

Planta B

Nível: 0.00m
Escala: 1:50
Área: 286,22m²

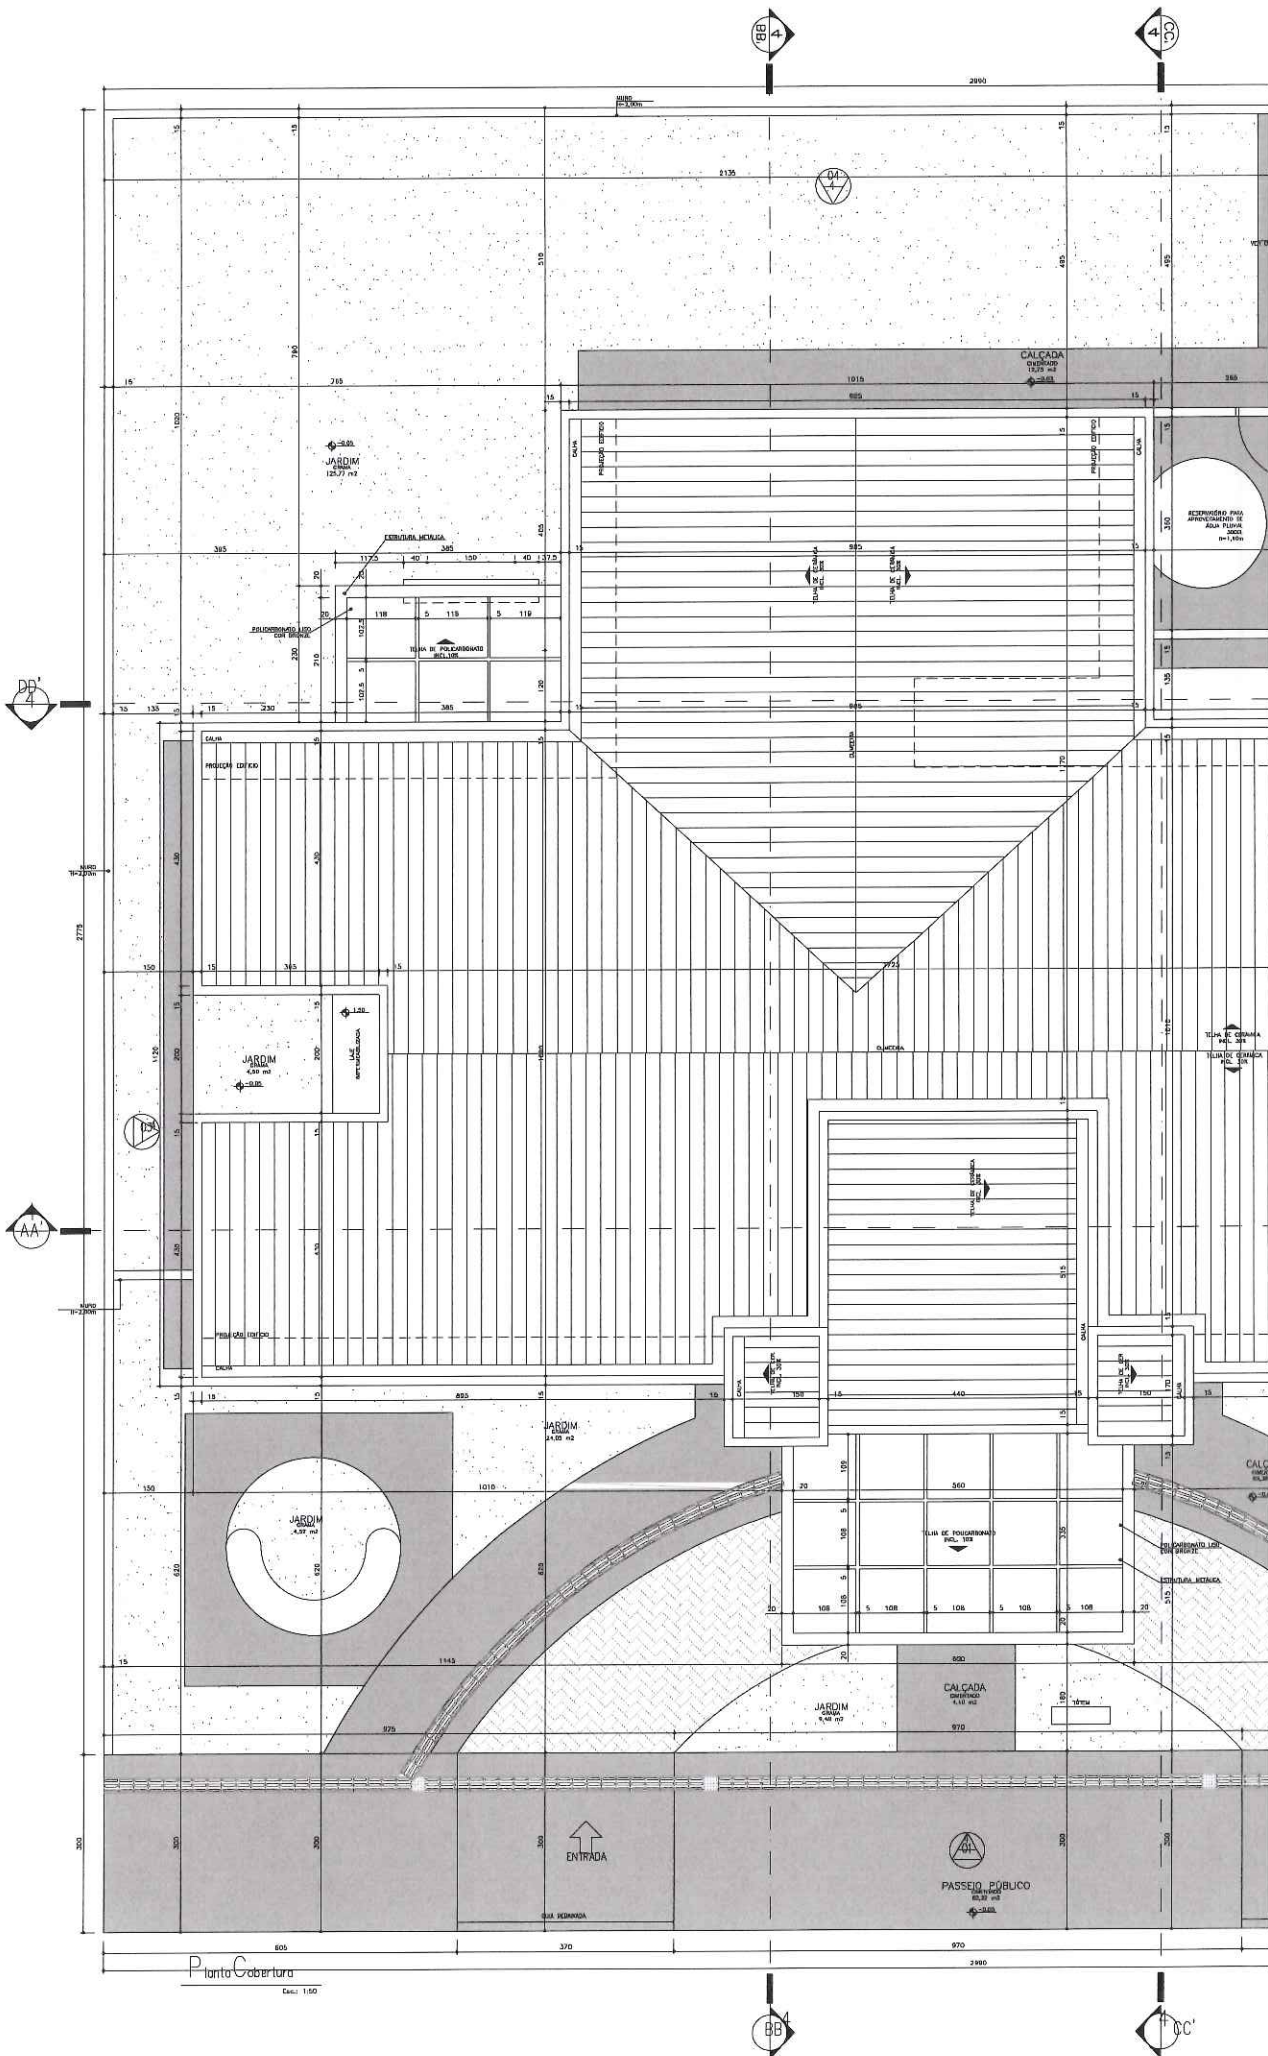

Planta Cobertura
Escala: 1:50